



SITUAÇÃO
ESCALA: 1:200


PROJEÇÃO DA EDIFICAÇÃO
ÁREA PERMEÁVEL: XXX.XX m²
CORPO DA EDIFICAÇÃO
VAGA DE ESTACIONAMENTO

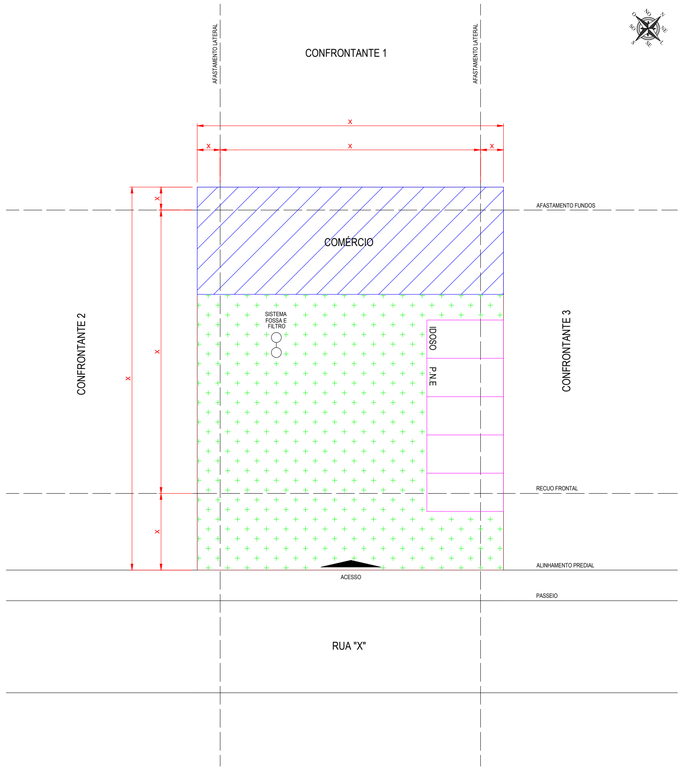


DETALHE VAGA DE ESTACIONAMENTO
SEM ESCALA

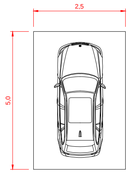

LOCALIZAÇÃO
SEM ESCALA

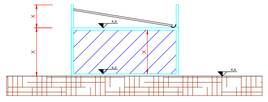

CORTE BB
ESCALA: 1:200

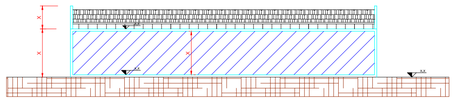


CORTE AA
ESCALA: 1:200

MEMORIAL SISTEMA CONSTRUTIVO


Muro ☐ Possui ☐ Não possui **Passeio** ☐ Possui ☐ Não possui	**Cobertura** ☐ Telha de barro ☐ Cimento amianto ☐ Zinco metálico ☐ Laje ☐ Especial	**Revestimento Externo** ☐ Reboco ☐ Madeira ☐ Material cerâmico ☐ Pedra natural ☐ Especial
Estrutura ☐ Alvenaria ☐ Madeira ☐ Metálica ☐ Mista ☐ Fibrocimento	**Paredes** ☐ Alvenaria ☐ Madeira ☐ Refugo ☐ Fibrocimento ☐ Sem	**Vedações e esquadrias** ☐ Alumínio ☐ Madeira ☐ Ferro ☐ Especial ☐ Sem

QUADRO ESTATÍSTICO

Consulta de Viabilidade Prévia				XXXX/XXXX		
Matrícula do Imóvel				XXXX		
Inscrição Imobiliária				XX.XX.XXX.XXXX.XXX		
Zona de Ocupação				XXXX		
Tipo de utilização	Casa	Galpão	Loja	Edifício		
	Residencial	Comercial	Religioso	Industrial	Institucional	Recreativo
Área do lote				XXXX m²		
Quadro de áreas	Térreo	Superior	Área total a construir			
	XXXX m²	XXXX m²	XXXX m²			
Área existente				XXXX m²		
Área permeável				XXXX m²		
Área não computável				XXXX m²		
Número de pavimentos				XX		
Número de unidades				XX		
Área das unidades	Unidade 01	Unidade 02	Unidade 03			
	XXXX m²	XXXX m²	XXXX m²			
Afastamento frontal				XXX m		
Taxa de ocupação				XX,XX%		
Coeficiente de aproveitamento				XXX		
Gabarito (altura máxima)				XXX m		

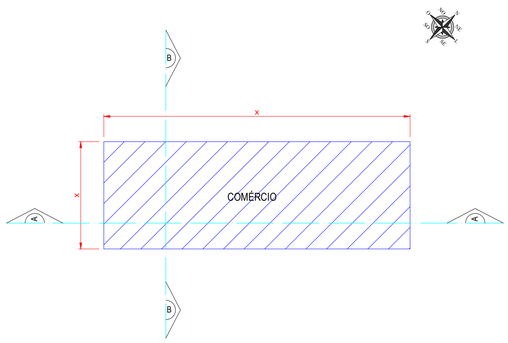

PLANTA BAIXA
ESCALA: 1:200

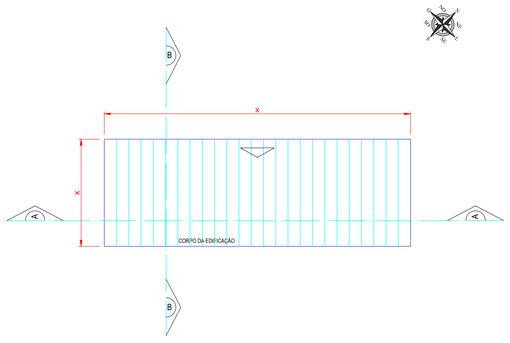

PLANTA DE COBERTURA
ESCALA: 1:200

FACHADA
ESCALA: 1:200

APROVAÇÃO PREFEITURA

PROJETO ARQUITETÔNICO COMERCIAL

Endereço da Obra: Rua XXXXX - nº XXX - Bairro XXXXX

Proprietário: XXXXXXXXXXX

Responsável Técnico: XXXXXXXXX - Registro: XXXXX

Assinatura:	Assinatura:
Proprietário - XXXXXXXX	Resp. Técnico - XXXXXXXX

Conteúdo: Situação, localização, planta baixa, corte e fachada

Escala:	Data:	Folha:
XX/XX/XXXX	Única	Indicada