



SITUAÇÃO
ESCALA: 1:200

PROJEÇÃO DA EDIFICAÇÕES
ELEMENTOS CONSTRUTIVOS PROJETADOS SOBRE O RECUO (NESTE CASO SACADA). MÁXIMO 1,20m
ÁREA PERMEÁVEL: XXX,XX m²
CORPO DA EDIFICAÇÕES
PROJEÇÃO GARAGEM
PROJEÇÃO MÁXIMA DO BEIRAL SOBRE O RECUO: 1,20m

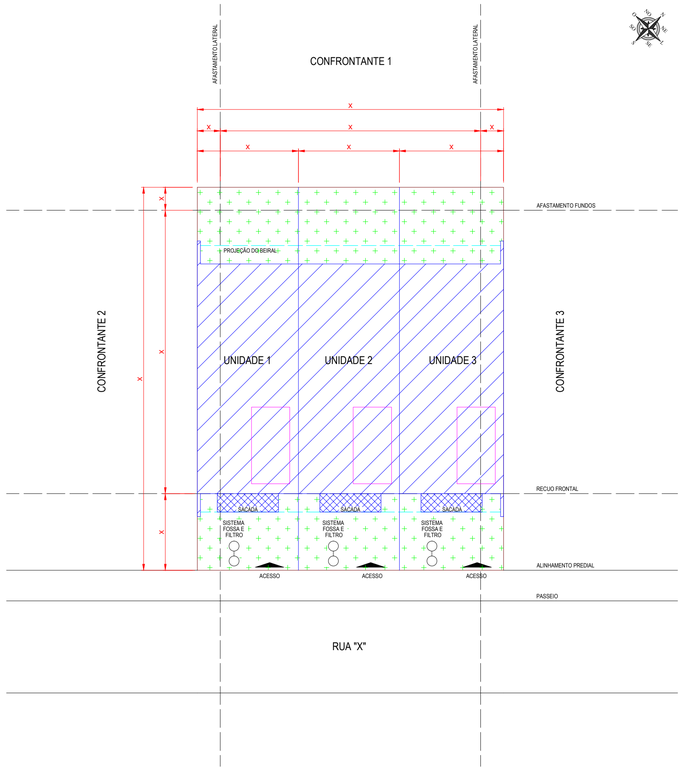


DETALHE VAGA DE GARAGEM
SEM ESCALA

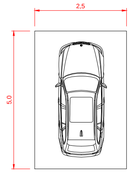


LOCALIZAÇÃO
SEM ESCALA

MEMORIAL SISTEMA CONSTRUTIVO


Muro	**Cobertura**	**Revestimento Externo**
☐ Possui	☐ Telha de barro	☐ Reboco
☐ Não possui	☐ Cimento amianto	☐ Madeira
Passeio	☐ Zinco metálico	☐ Material cerâmico
☐ Possui	☐ Laje	☐ Pedra natural
☐ Não possui	☐ Especial	☐ Especial
Estrutura	**Paredes**	**Vedações e esquadrias**
☐ Alvenaria	☐ Alvenaria	☐ Alumínio
☐ Madeira	☐ Madeira	☐ Madeira
☐ Metálica	☐ Refugo	☐ Ferro
☐ Mista	☐ Fibrocimento	☐ Especial
☐ Fibrocimento	☐ Sem	☐ Sem

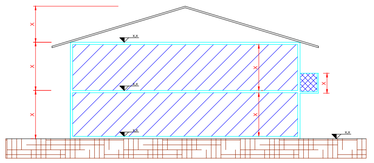

CORTE BB
ESCALA: 1:200

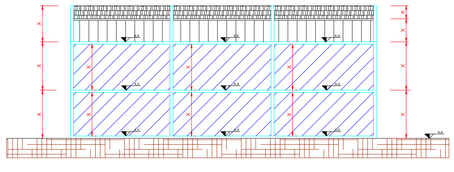


CORTE AA
ESCALA: 1:200

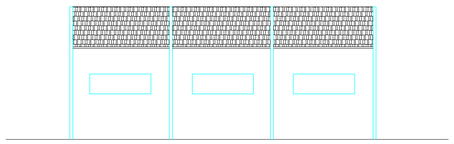


FACHADA
ESCALA: 1:200

QUADRO ESTATÍSTICO


Consulta de Viabilidade Prévia				XXXX/XXXX		
Matrícula do Imóvel				XXXX		
Inscrição Imobiliária				XX.XX.XXX.XXXX.XXX		
Zona de Ocupação				XXXX		
Tipo de utilização	Casa	Galpão	Loja	Edifício		
	Residencial	Comercial	Religioso	Industrial	Institucional	Recreativo
Área do lote				XXXX m²		
Quadro de áreas	Térreo	Superior	Área total a construir			
	XXXX m²	XXXX m²	XXXX m²			
Área existente				XXXX m²		
Área permeável				XXXX m²		
Área não computável				XXXX m²		
Número de pavimentos				XX		
Número de unidades				XX		
Área das unidades	Unidade 01	Unidade 02	Unidade 03			
	XXXX m²	XXXX m²	XXXX m²			
Afastamento frontal				XXX m		
Taxa de ocupação				XX,XX%		
Coeficiente de aproveitamento				XXX		
Gabarito (altura máxima)				XXX m		

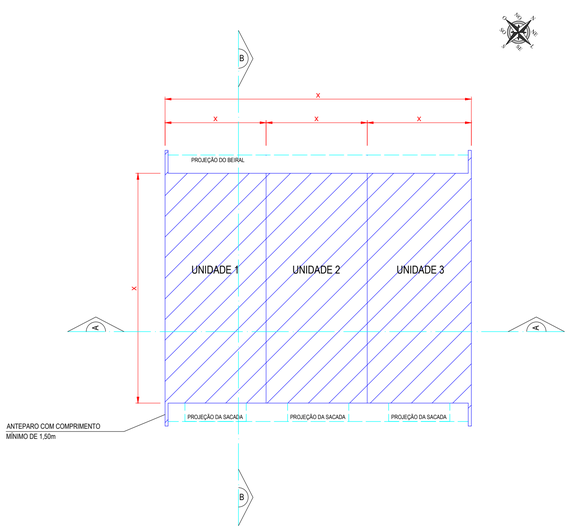

PLANTA BAIXA PAV. TÉRREO
ESCALA: 1:200

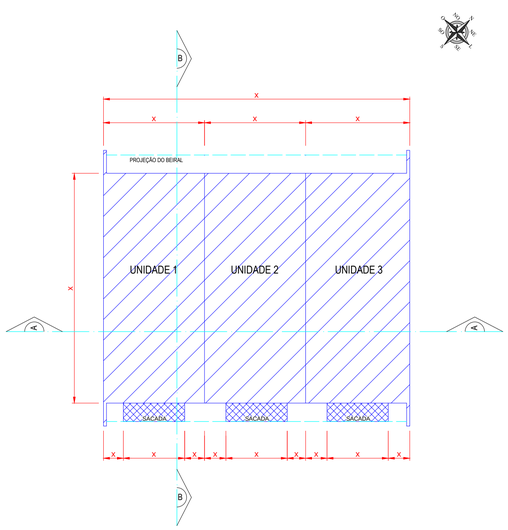

PLANTA BAIXA PAV. SUPERIOR
ESCALA: 1:200

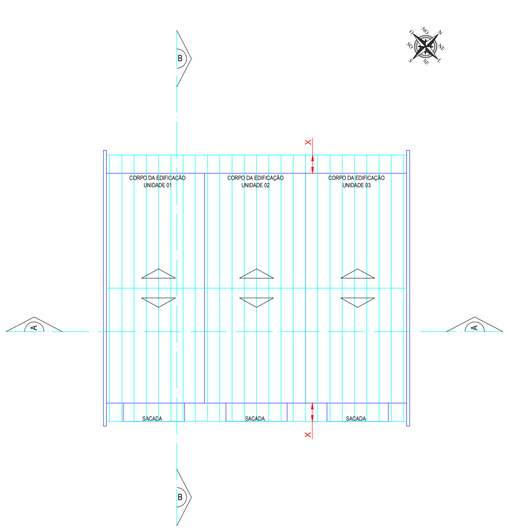

PLANTA DE COBERTURA
ESCALA: 1:200

APROVAÇÃO PREFEITURA

PROJETO ARQUITETÔNICO RESIDÊNCIA MULTIFAMILIAR

Endereço da Obra: Rua XXXXX - nº XXX - Bairro XXXXX

Proprietário: XXXXXXXXXXX

Responsável Técnico: XXXXXXXXX - Registro: XXXXX

Assinatura:	Assinatura:
Proprietário - XXXXXXXX	Resp. Técnico - XXXXXXXX

Conteúdo: Situação, localização, planta baixa, corte e fachada

Escala:	Data:	Folha:
XX/XX/XXXX	Única	Indicada