
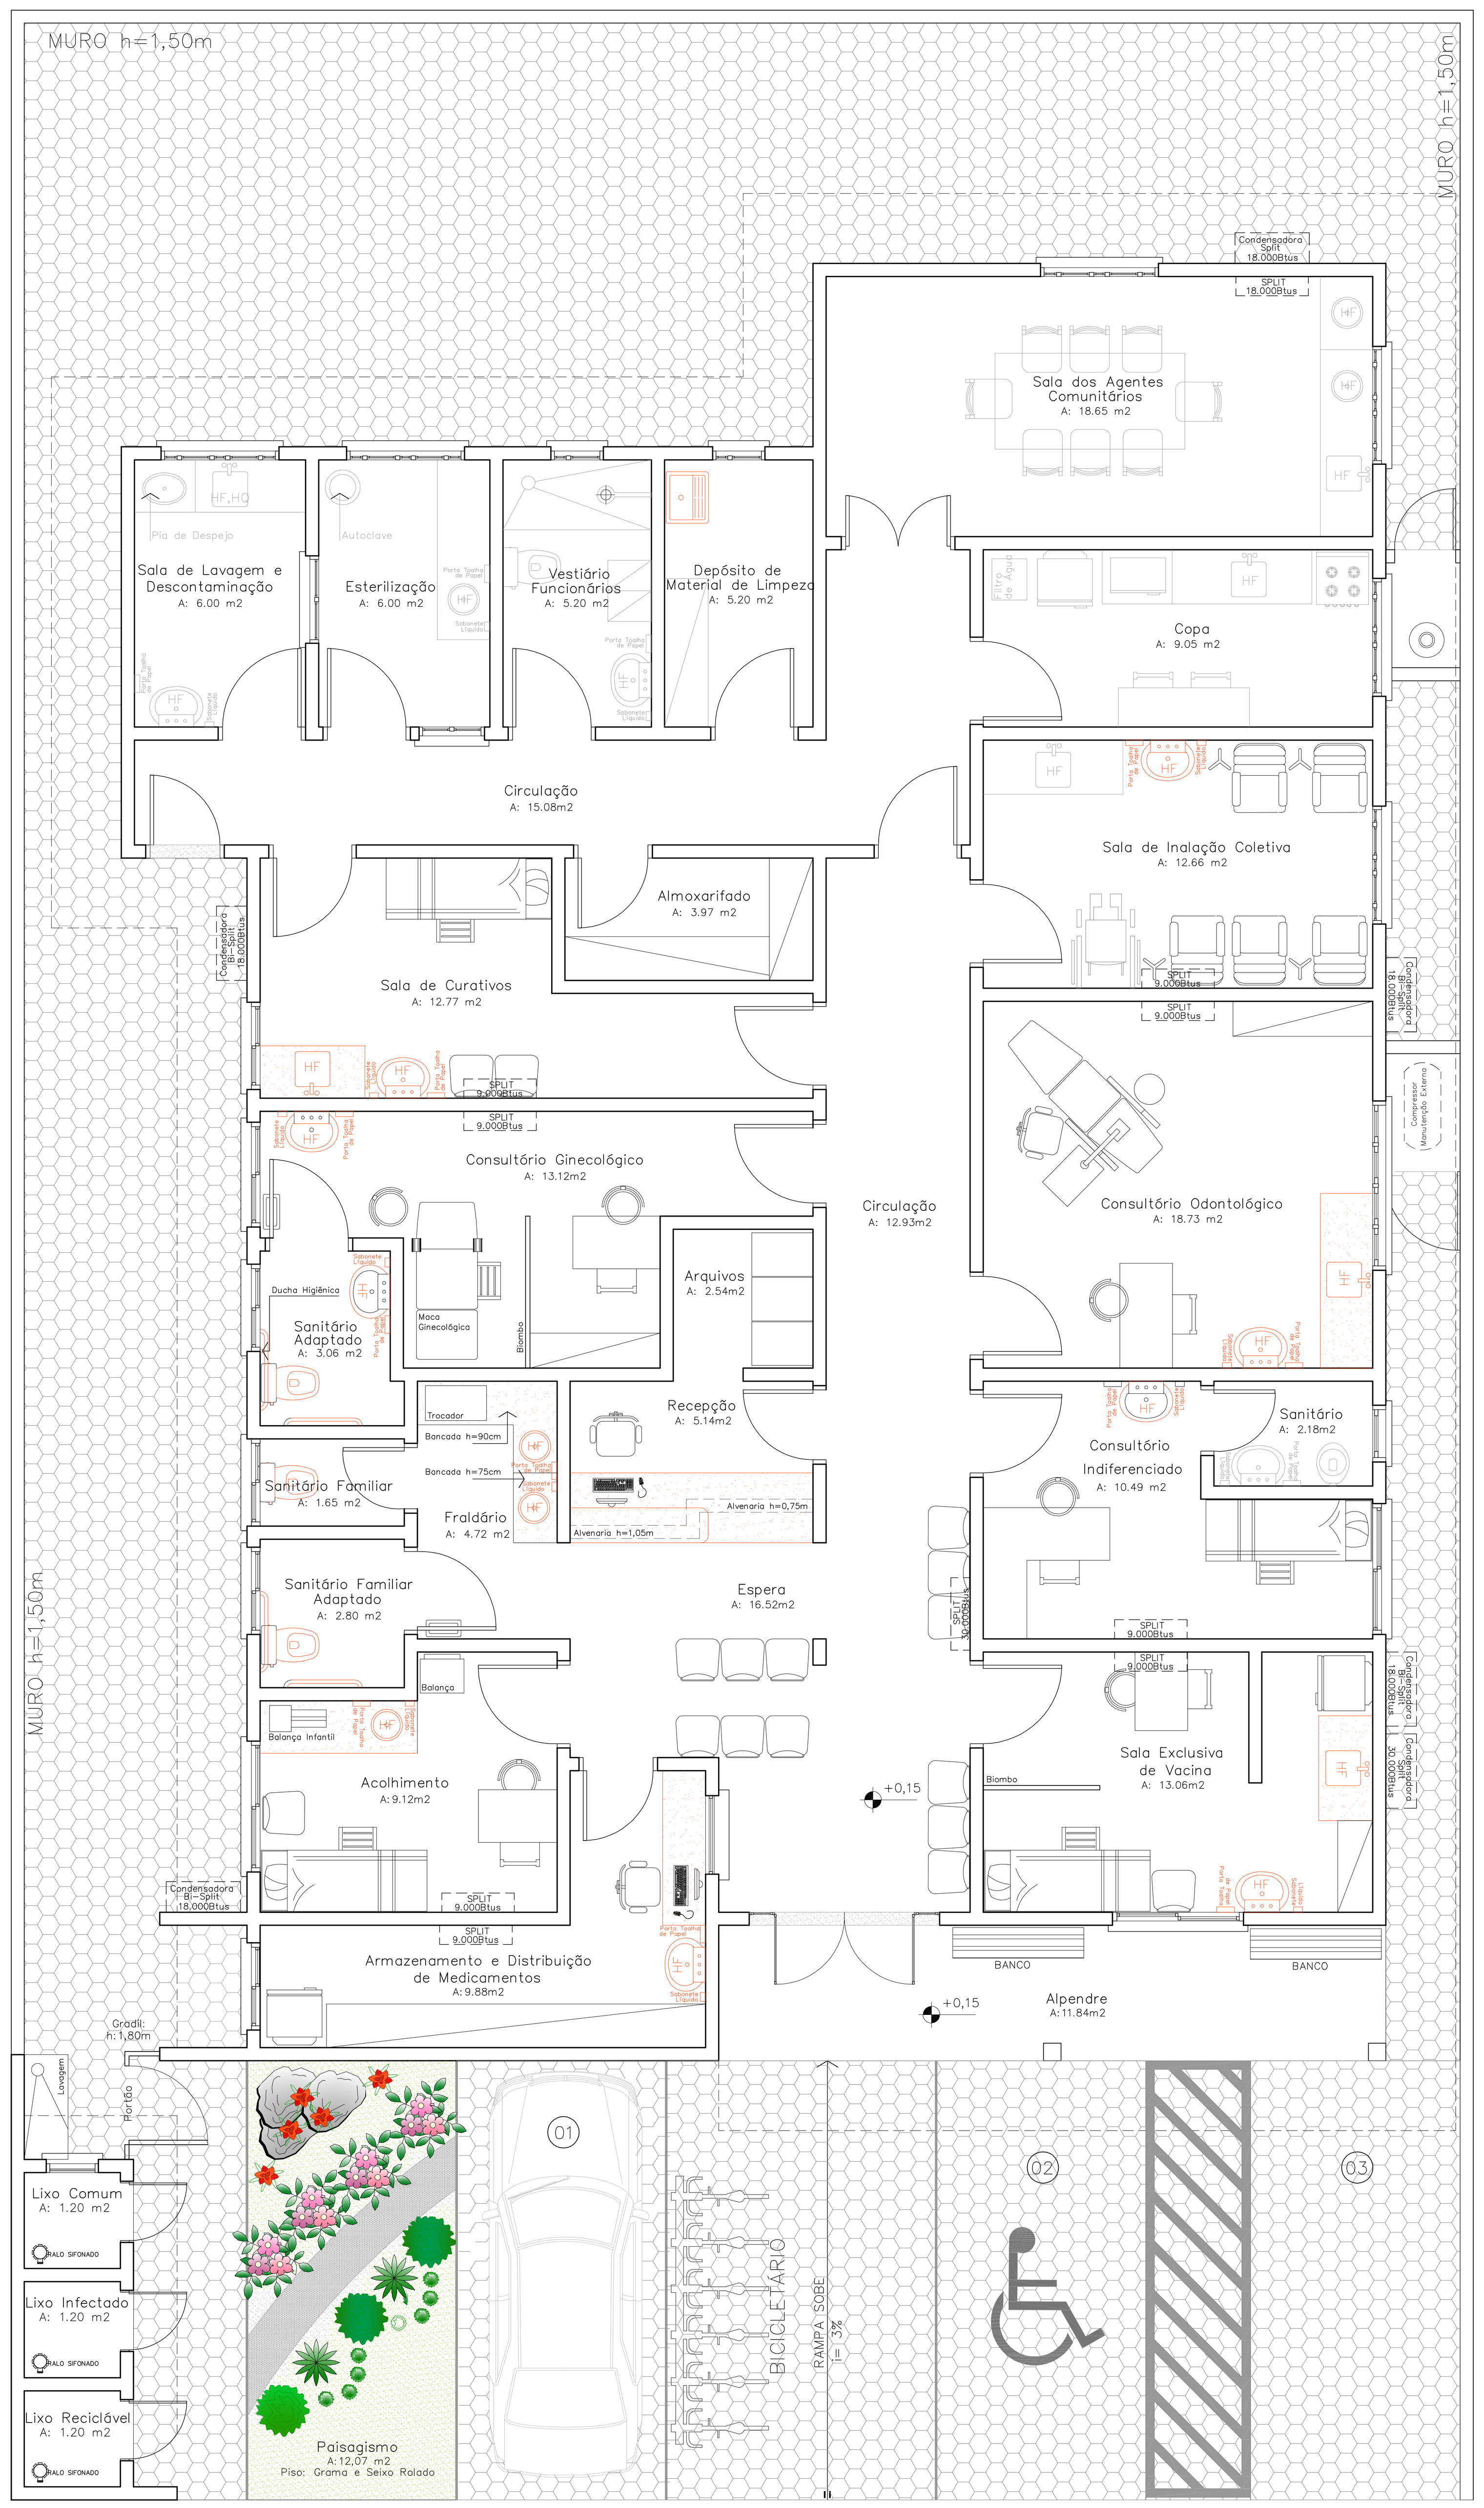


PLANTA BAIXA HUMANIZADA
Escala 1/50

RUA BARÃO DO RIO BRANCO

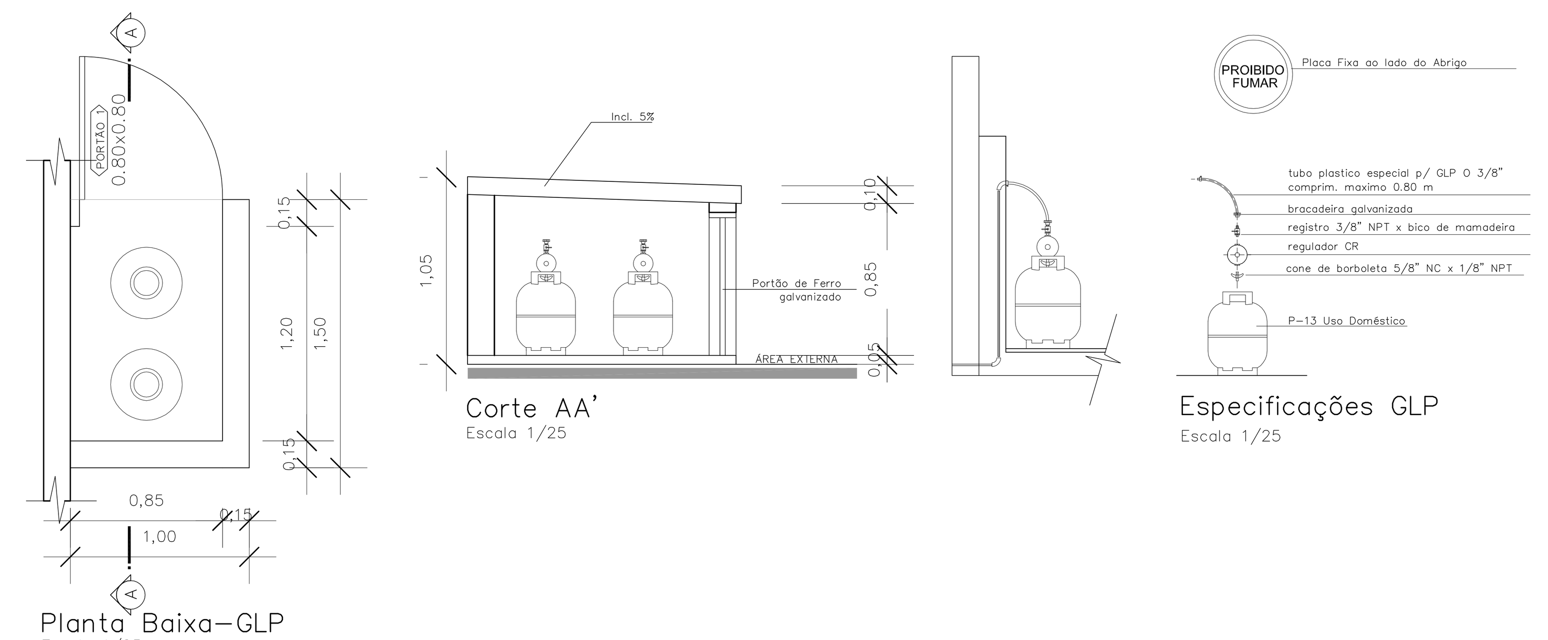


Planta Baixa–GLP
Escala 1/25

Corte AA'
Escala 1/25

Especificações GLP
Escala 1/25

PROIBIDO FUMAR — Placa Fixa ao lado do Abrigo

- tubo plastico especial p/ GLP O 3/8" comprim. maximo 0,80 m
- bracadeira galvanizada
- registro 3/8" NPT x bico de mamadeira
- regulador CR
- cone de borboleta 5/8" NC x 1/8" NPT
- P-13 Uso Doméstico

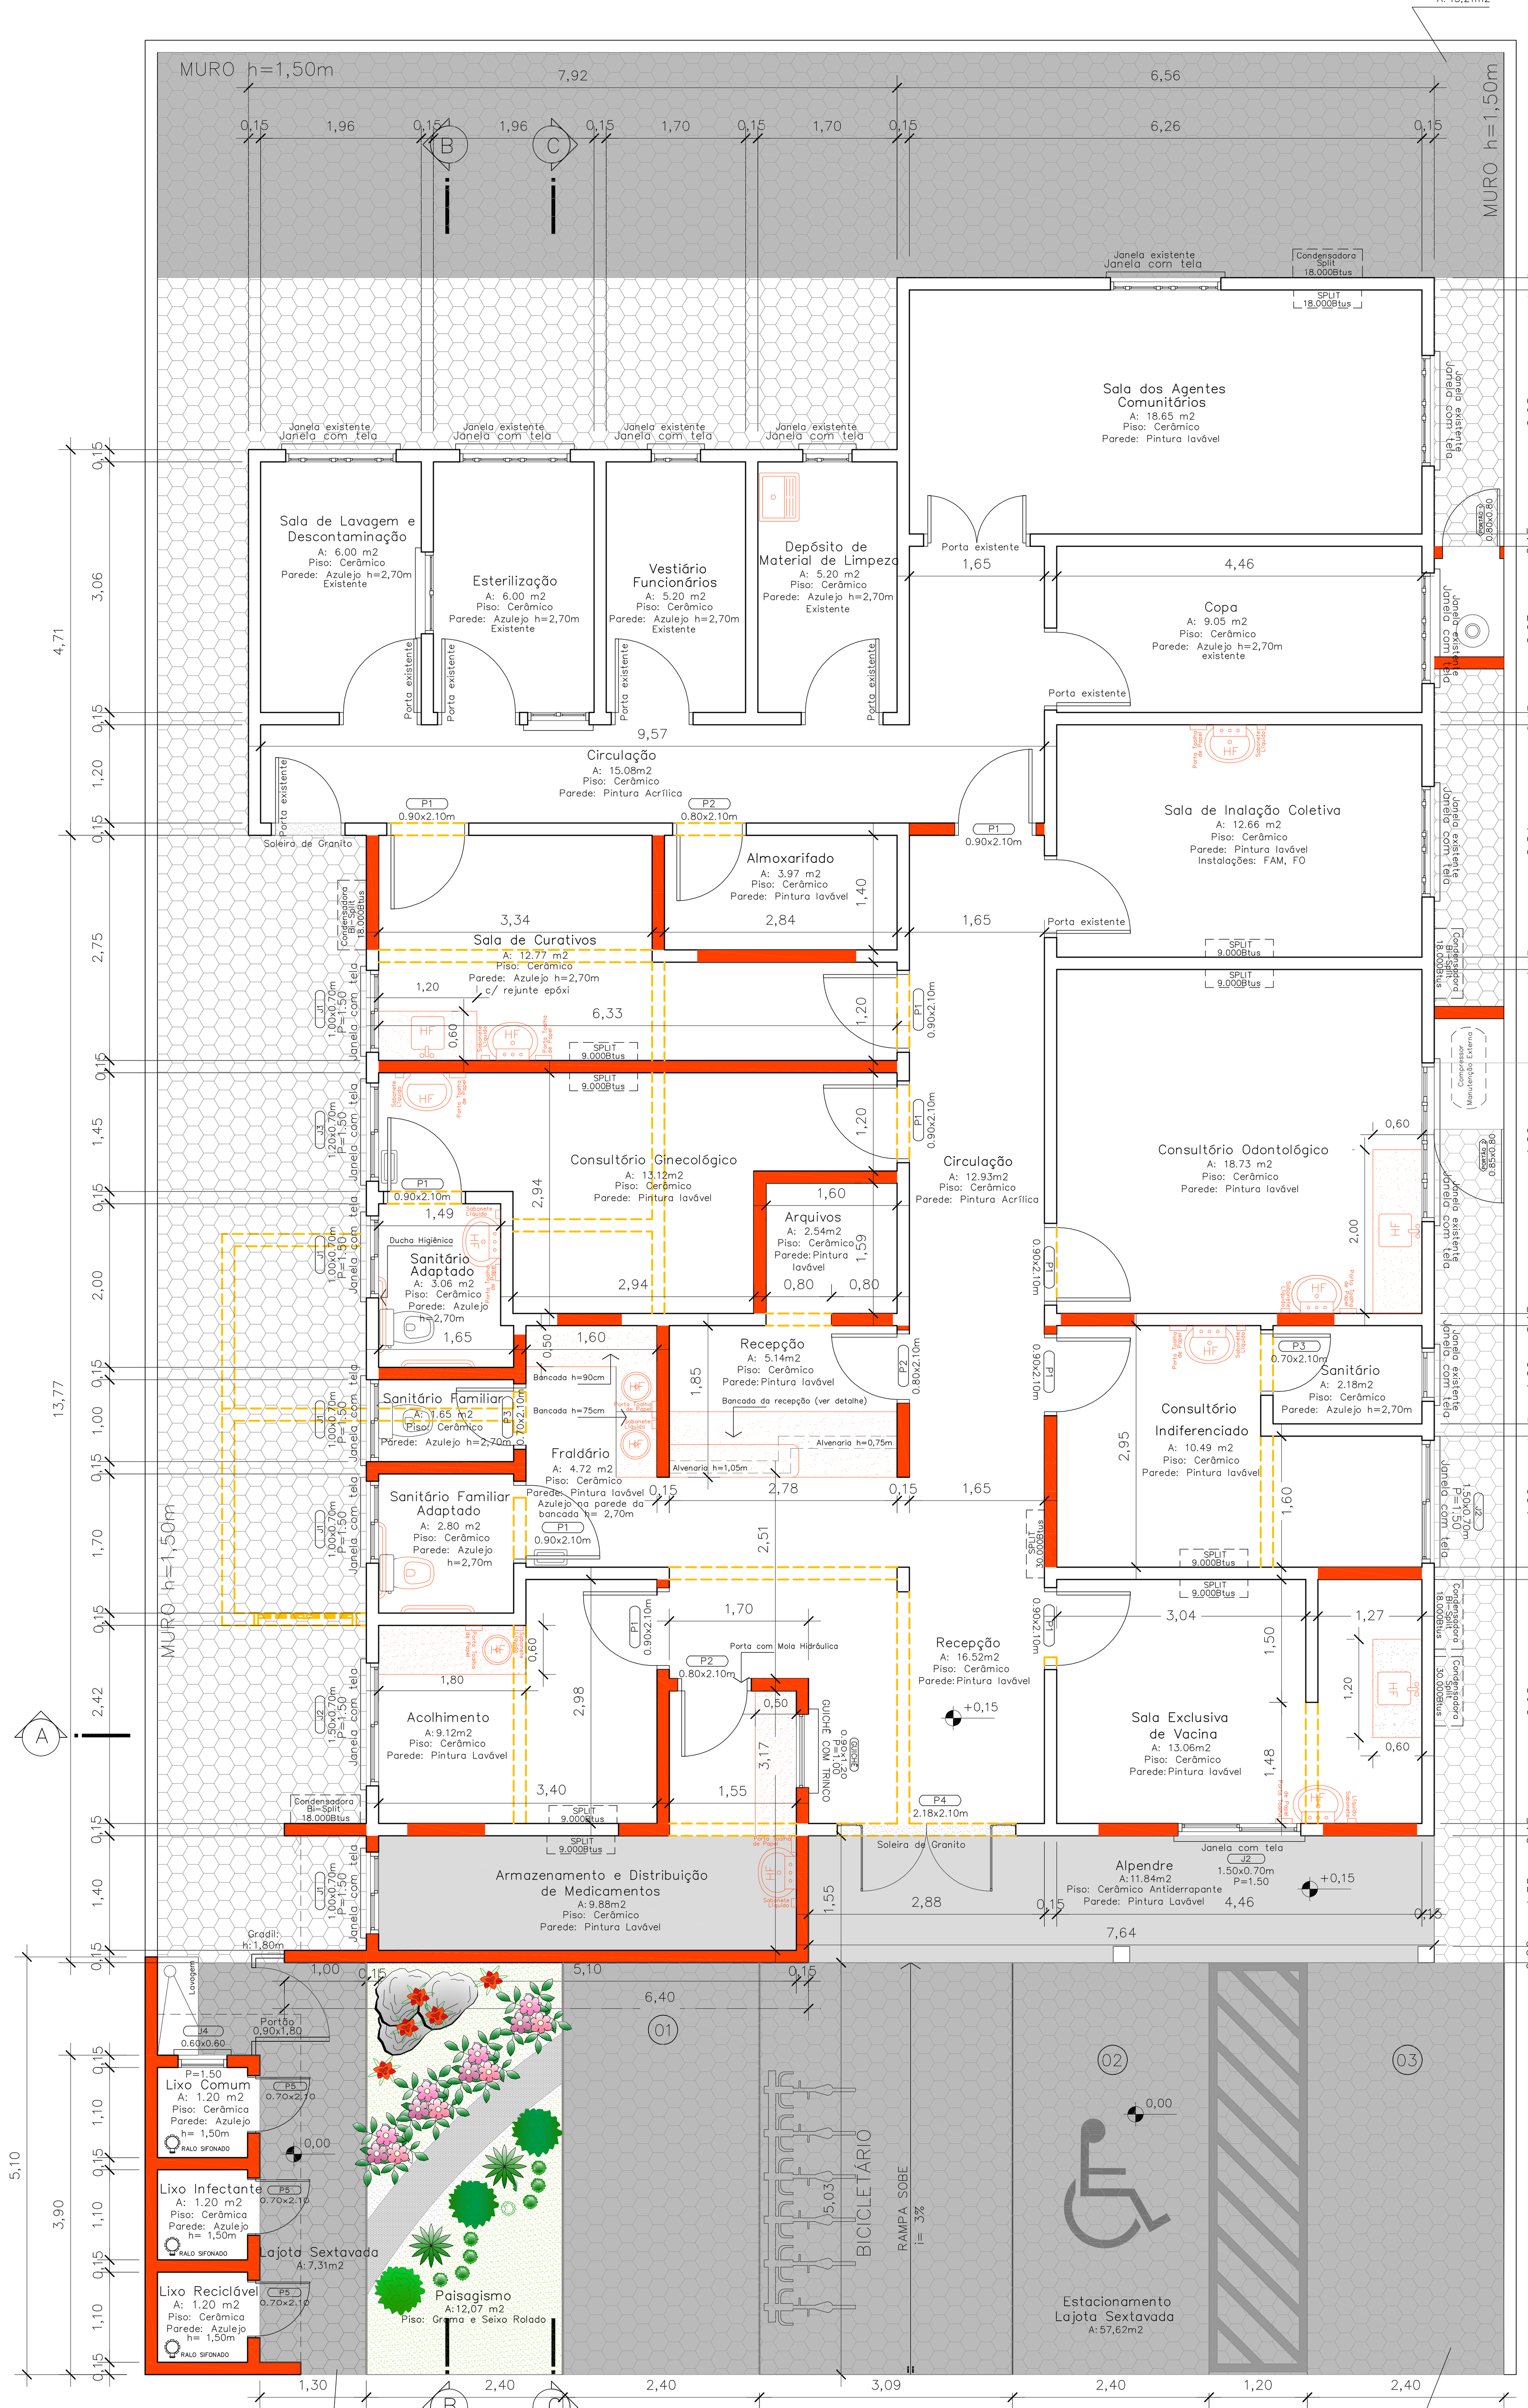


PLANTA BAIXA REFORMA
Escala 1/50

RUA BARÃO DO RIO BRANCO

LEGENDA:

- Paredes à Demolir
- Paredes à Construir
- Piso a preencher
- Lajota sextavada nova
- Lavatório cerâmico sem coluna (novo)
- Lavatório cerâmico de embutir (novo)
- Cuba de inox de embutir (novo)
- Bancada de granito fixada com mão francesa (nova)

DETALHE DE ESQUADRIAS
Escala 1/50

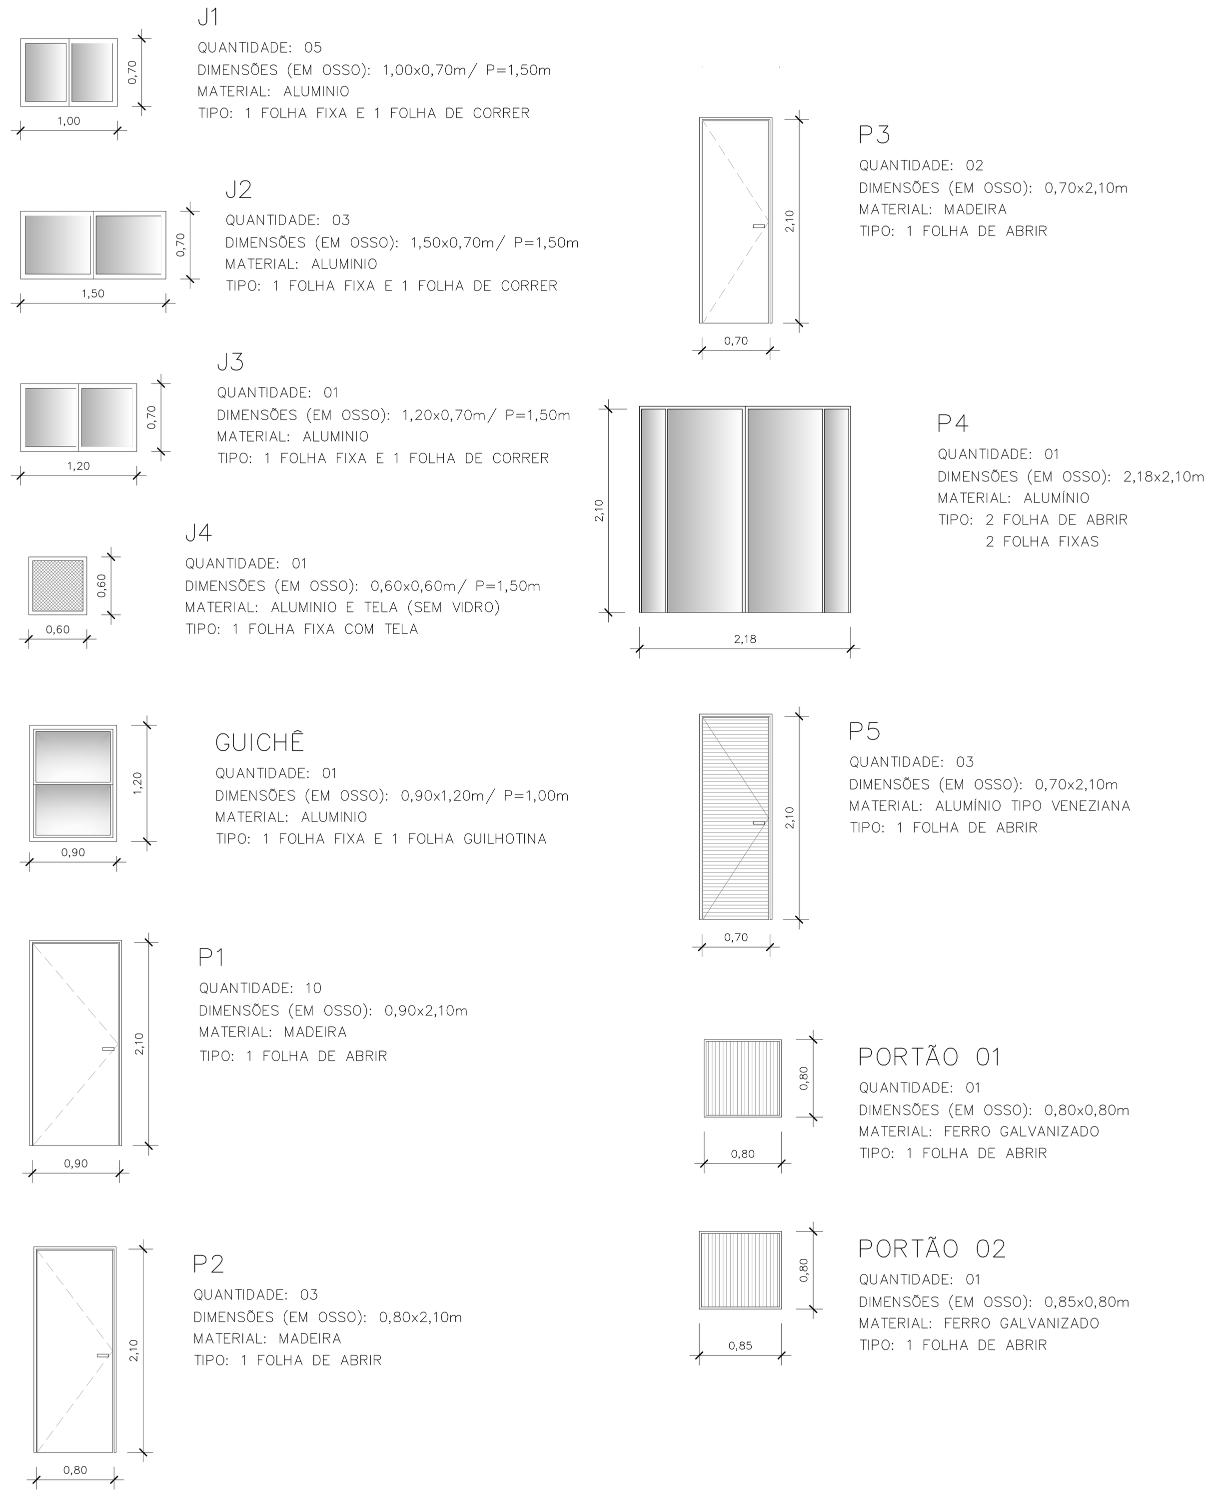

J1
QUANTIDADE: 05
DIMENSÕES (EM OSSO): 1,00x0,70m/ P=1,50m
MATERIAL: ALUMINIO
TIPO: 1 FOLHA FIXA E 1 FOLHA DE CORRER

J2
QUANTIDADE: 03
DIMENSÕES (EM OSSO): 1,50x0,70m/ P=1,50m
MATERIAL: ALUMINIO
TIPO: 1 FOLHA FIXA E 1 FOLHA DE CORRER

J3
QUANTIDADE: 01
DIMENSÕES (EM OSSO): 1,20x0,70m/ P=1,50m
MATERIAL: ALUMINIO
TIPO: 1 FOLHA FIXA E 1 FOLHA DE CORRER

J4
QUANTIDADE: 01
DIMENSÕES (EM OSSO): 0,60x0,60m/ P=1,50m
MATERIAL: ALUMINIO E TELA (SEM VIDRO)
TIPO: 1 FOLHA FIXA COM TELA

GUICHÊ
QUANTIDADE: 01
DIMENSÕES (EM OSSO): 0,90x1,20m/ P=1,00m
MATERIAL: ALUMINIO
TIPO: 1 FOLHA FIXA E 1 FOLHA GUILHOTINA

P1
QUANTIDADE: 10
DIMENSÕES (EM OSSO): 0,90x2,10m
MATERIAL: MADEIRA
TIPO: 1 FOLHA DE ABRIR

P2
QUANTIDADE: 03
DIMENSÕES (EM OSSO): 0,80x2,10m
MATERIAL: MADEIRA
TIPO: 1 FOLHA DE ABRIR


P3
QUANTIDADE: 02
DIMENSÕES (EM OSSO): 0,70x2,10m
MATERIAL: MADEIRA
TIPO: 1 FOLHA DE ABRIR

P4
QUANTIDADE: 01
DIMENSÕES (EM OSSO): 2,18x2,10m
MATERIAL: ALUMINIO
TIPO: 2 FOLHA DE ABRIR
2 FOLHA FIXAS

P5
QUANTIDADE: 03
DIMENSÕES (EM OSSO): 0,70x2,10m
MATERIAL: ALUMINIO TIPO VENEZIANA
TIPO: 1 FOLHA DE ABRIR

PORTÃO 01
QUANTIDADE: 01
DIMENSÕES (EM OSSO): 0,80x0,80m
MATERIAL: FERRO GALVANIZADO
TIPO: 1 FOLHA DE ABRIR

PORTÃO 02
QUANTIDADE: 01
DIMENSÕES (EM OSSO): 0,85x0,80m
MATERIAL: FERRO GALVANIZADO
TIPO: 1 FOLHA DE ABRIR

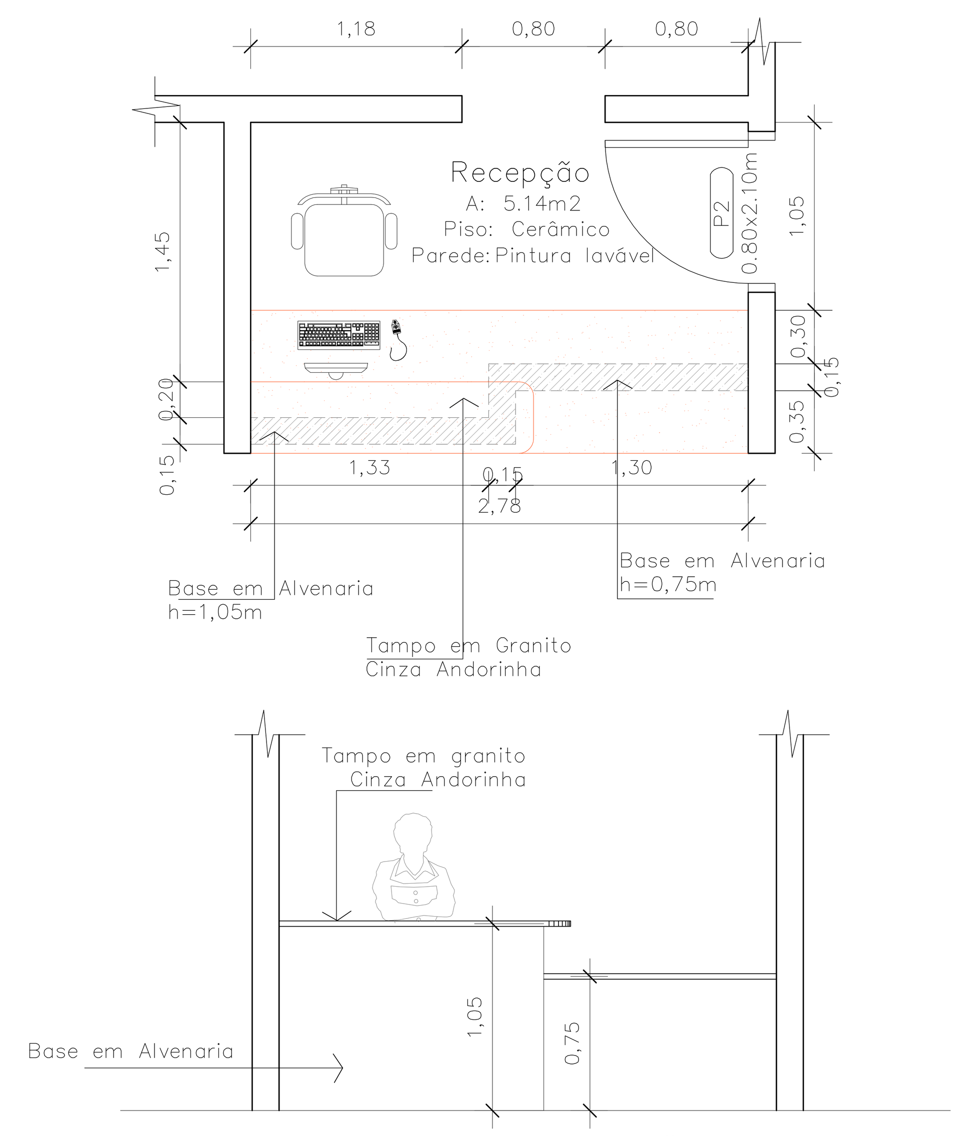

DETALHE – BANCADA DA RECEPÇÃO
Escala 1/25

Associação de Municípios do Nordeste do Estado de Santa Catarina
89216-000 - JOINVILLE - SC - Rua Max Colin, 1843 - América - Fone: 0**47 433-3927
ASSESSORIA E COORDENADORIA DE PLANEJAMENTO URBANO, MUNICIPAL E REGIONAL
home page : www.amunesc.org.br CREA SC 48.825-4

Equipe Técnica:
Arquitetas: TABATA YUMI FUJIOKA, NATHALIA DE SOUZA ZATTAR
Engenheiras Civis: FABIOLA BARBI DE ALMEIDA CONSTANTE, NADIA WERNER
Técnico em Edificações: MARCOS STADELHOFER
Estágiaria de Arquitetura: PATRICIA MARTINS DE OLIVEIRA

Projeto	UNIDADE BÁSICA DE SAÚDE - URUBUQUARA PROJETO ARQUITETÔNICO DE REFORMA
Terreno	PREFEITURA MUNICIPAL DE GARUVA Endereço: Rua Barão do Rio Branco, 100 - Urubuquara - Garuva, SC AREA TOTAL A REFORMAR: 267,35m²
Identificações e Assinaturas	ADMINISTRAÇÃO: Prefeito do Municipal de Garuva — ASSINATURA PREFEITO MUNICIPAL PROJETO: Nathalia de Souza Zattar, Arquiteta e Urbanista CAU A69107-0; Tábata Yumi Fujioka, Arquiteta e Urbanista CAU A40955-3 — ASSINATURA RESPONSÁVEL PELO PROJETO EXECUÇÃO: — ASSINATURA RESPONSÁVEL PELA EXECUÇÃO
Prancha	Informações: Desenho: Patrícia; Nome do Arquivo:; Escala: Indicada; Data: Março/2014 CONTEÚDO DA PRANCHA: PLANTA BAIXA HUMANIZADA, PLANTA BAIXA DA REFORMA, DETALHES NÚMERO PR.: 01/02