

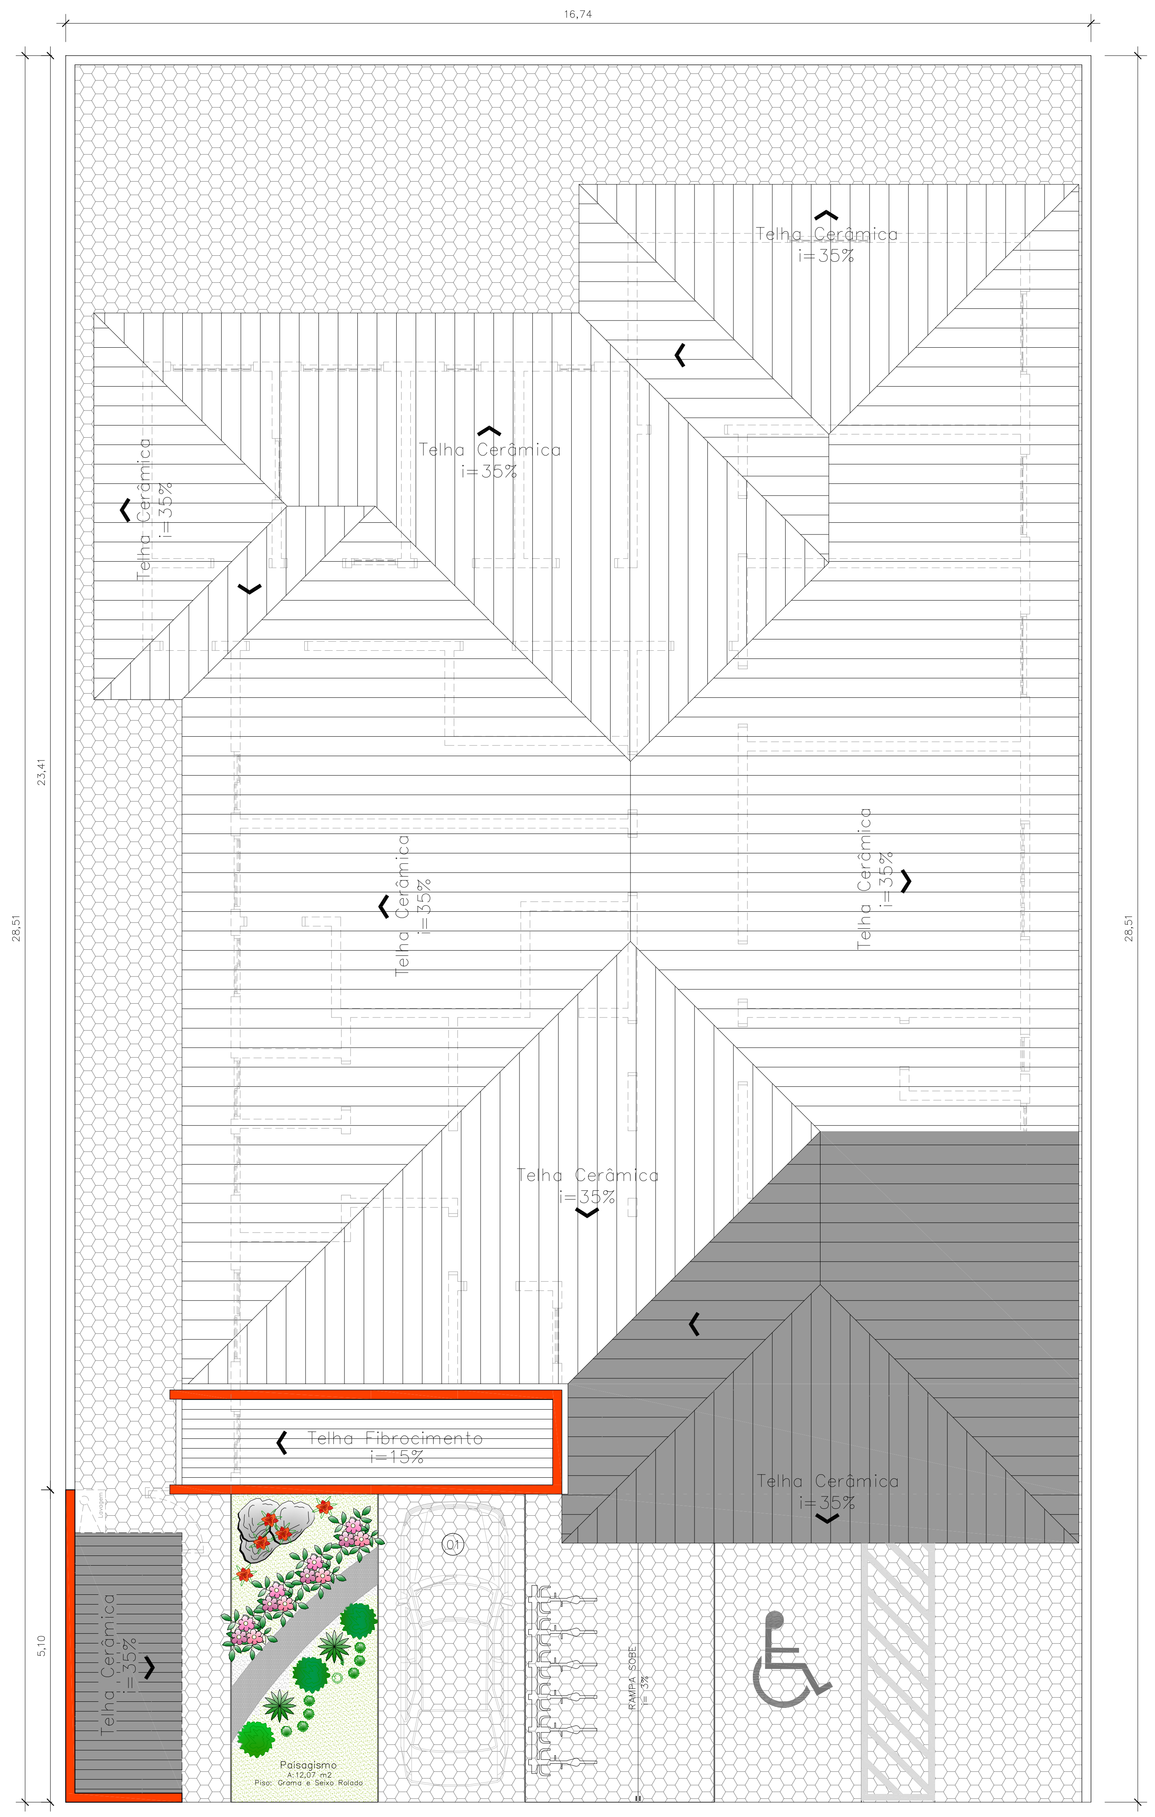


PLANTA DE COBERTURA
Escala 1/50

LEGENDA:
- Telhado Existente
- Telhado Novo
- Platibandas à Construir

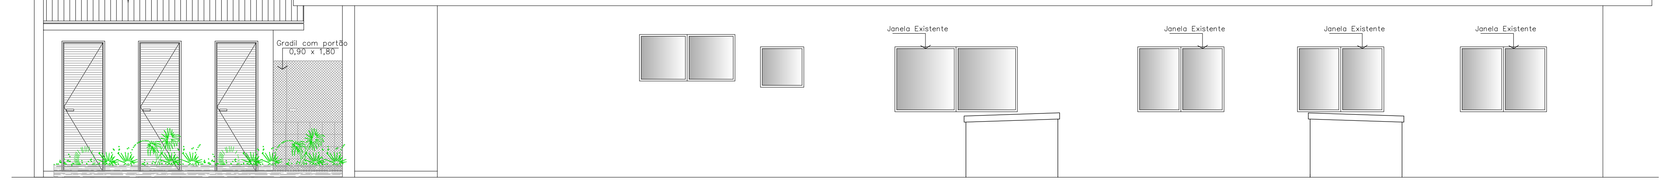


CORTE BB
Escala 1/50

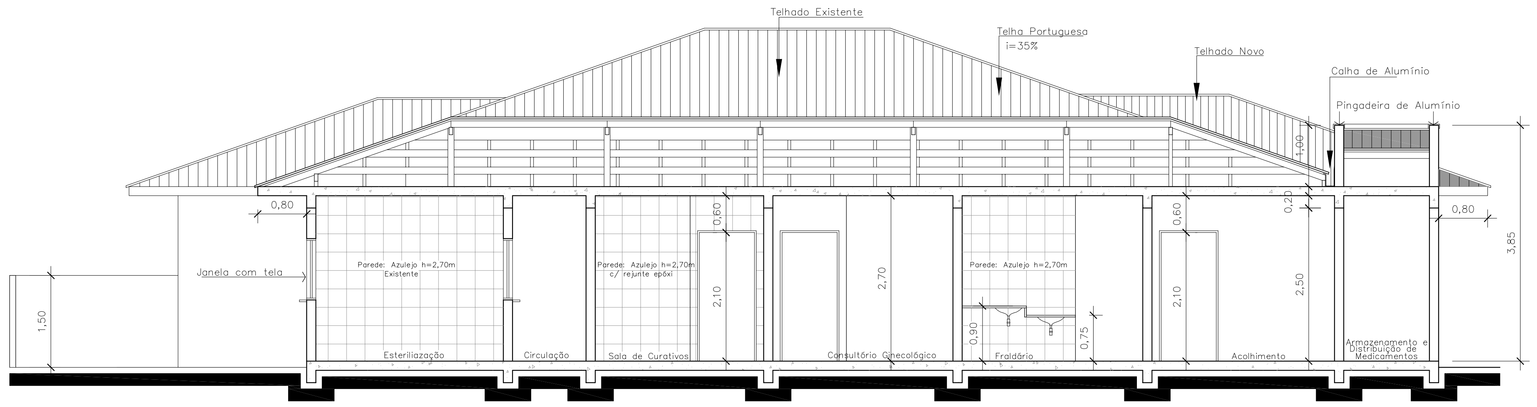


CORTE CC
Escala 1/50


ELEVAÇÃO LATERAL DIREITA
Escala 1/50

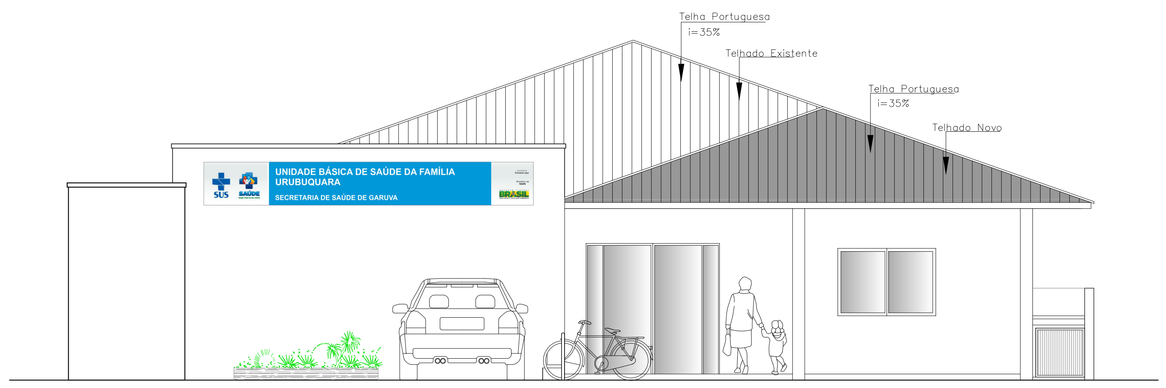

ELEVAÇÃO FRONTAL
Escala 1/50

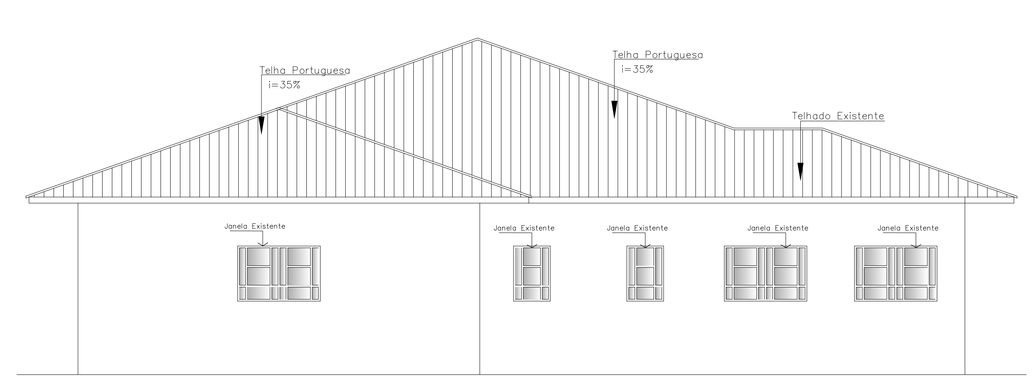


ELEVAÇÃO DE FUNDOS
Escala 1/50

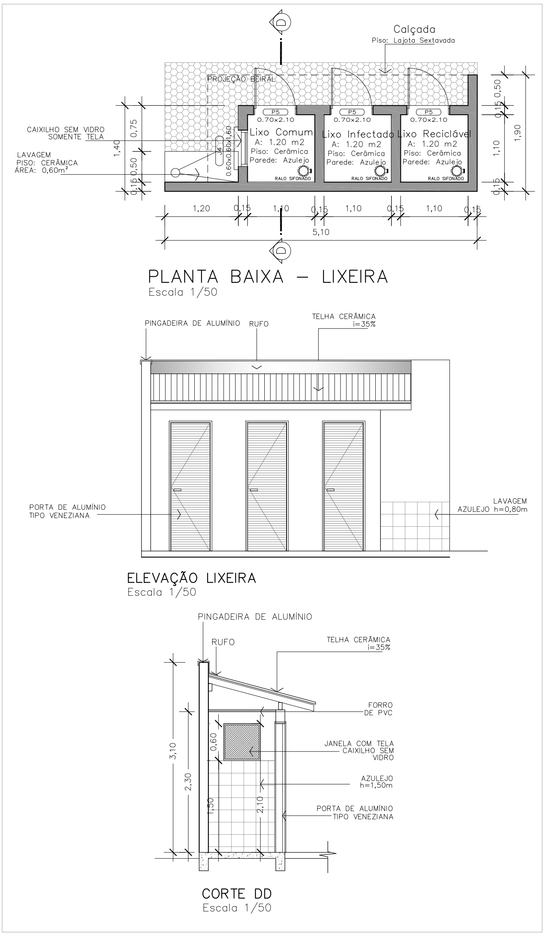

PLANTA BAIXA – LIXEIRA
Escala 1/50

ELEVAÇÃO LIXEIRA
Escala 1/50

CORTE DD
Escala 1/50

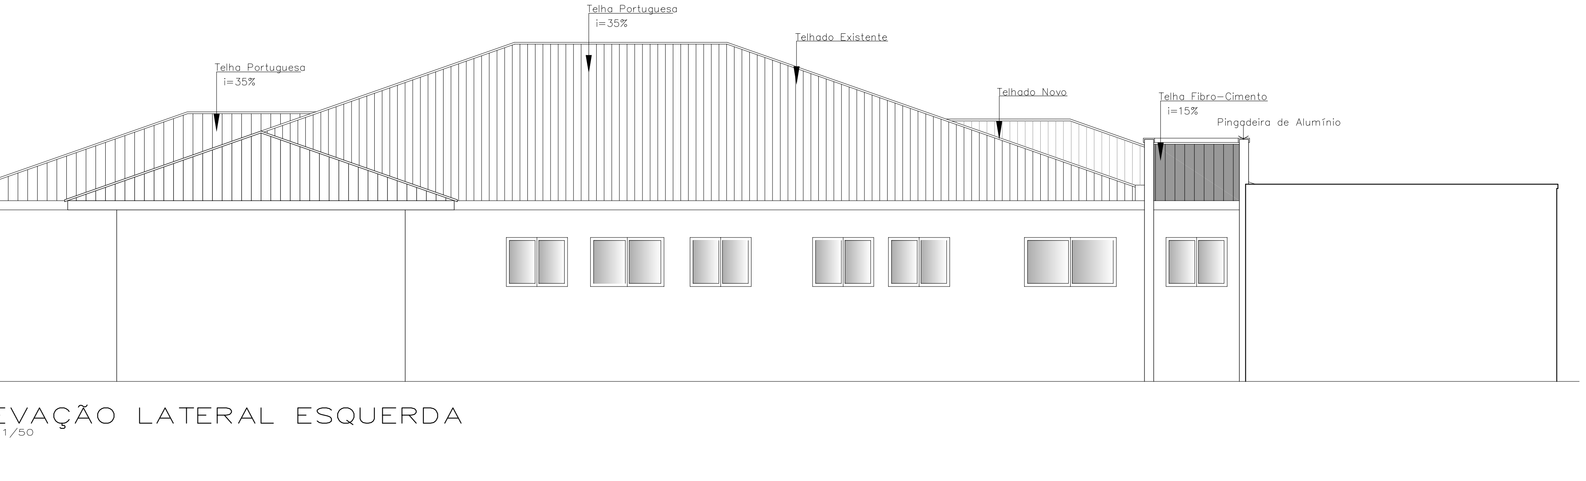

CORTE AA
Escala 1/50

ELEVAÇÃO LATERAL ESQUERDA
Escala 1/50

Associação de Municípios do Nordeste do Estado de Santa Catarina
89216-000 - JOINVILLE - SC - Rua Max Colin, 1843 - América - Fone: 0**47 433-3927
ASSESSORIA E COORDENADORIA DE PLANEJAMENTO URBANO, MUNICIPAL E REGIONAL
home page : www.amunesc.org.br CREA SC 46.625-4

Equipe Técnica:
Arquitetas TÁBATA YUMI FUJIOKA
NATHALIA DE SOUZA ZATTAR
Engenheiras Civis FABIOLA BARBI DE ALMEIDA CONSTANTE
NÁDIA WERNER
Técnico em Edificações MARCOS STADELHOFER
Estagiária de Arquitetura PATRÍCIA MARTINS DE OLIVEIRA

Projeto

UNIDADE BÁSICA DE SAÚDE - URUBUQUARA
PROJETO ARQUITETÔNICO DE REFORMA

Terreno

PREFEITURA MUNICIPAL DE GARUVA
Endereço : Rua Barão do Rio Branco, 100 - Urubuquara - Garuva, SC
AREA TOTAL A REFORMAR: 267,35m²

Identificações e Assinaturas

ADMINISTRAÇÃO : ASSINATURA PREFEITO MUNICIPAL :
Prefeito do Municipal de Garuva

PROJETO : ASSINATURA RESPONSÁVEL PELO PROJETO :
Nathalia de Souza Zattar
Arquiteta e Urbanista CAU A81107-0
Tábata Yumi Fujioka
Arquiteta e Urbanista CAU A49565-3

EXECUÇÃO : ASSINATURA RESPONSÁVEL PELA EXECUÇÃO

Prancha

Informações	CONTEÚDO DA PRANCHA:	NUMERO PRL
Desenho: Patrícia	PLANTA DE COBERTURA CORTES FACHADAS	02/02
Nome do Arquivo:		
Escala: Indicada		
Data: Março/2014		