

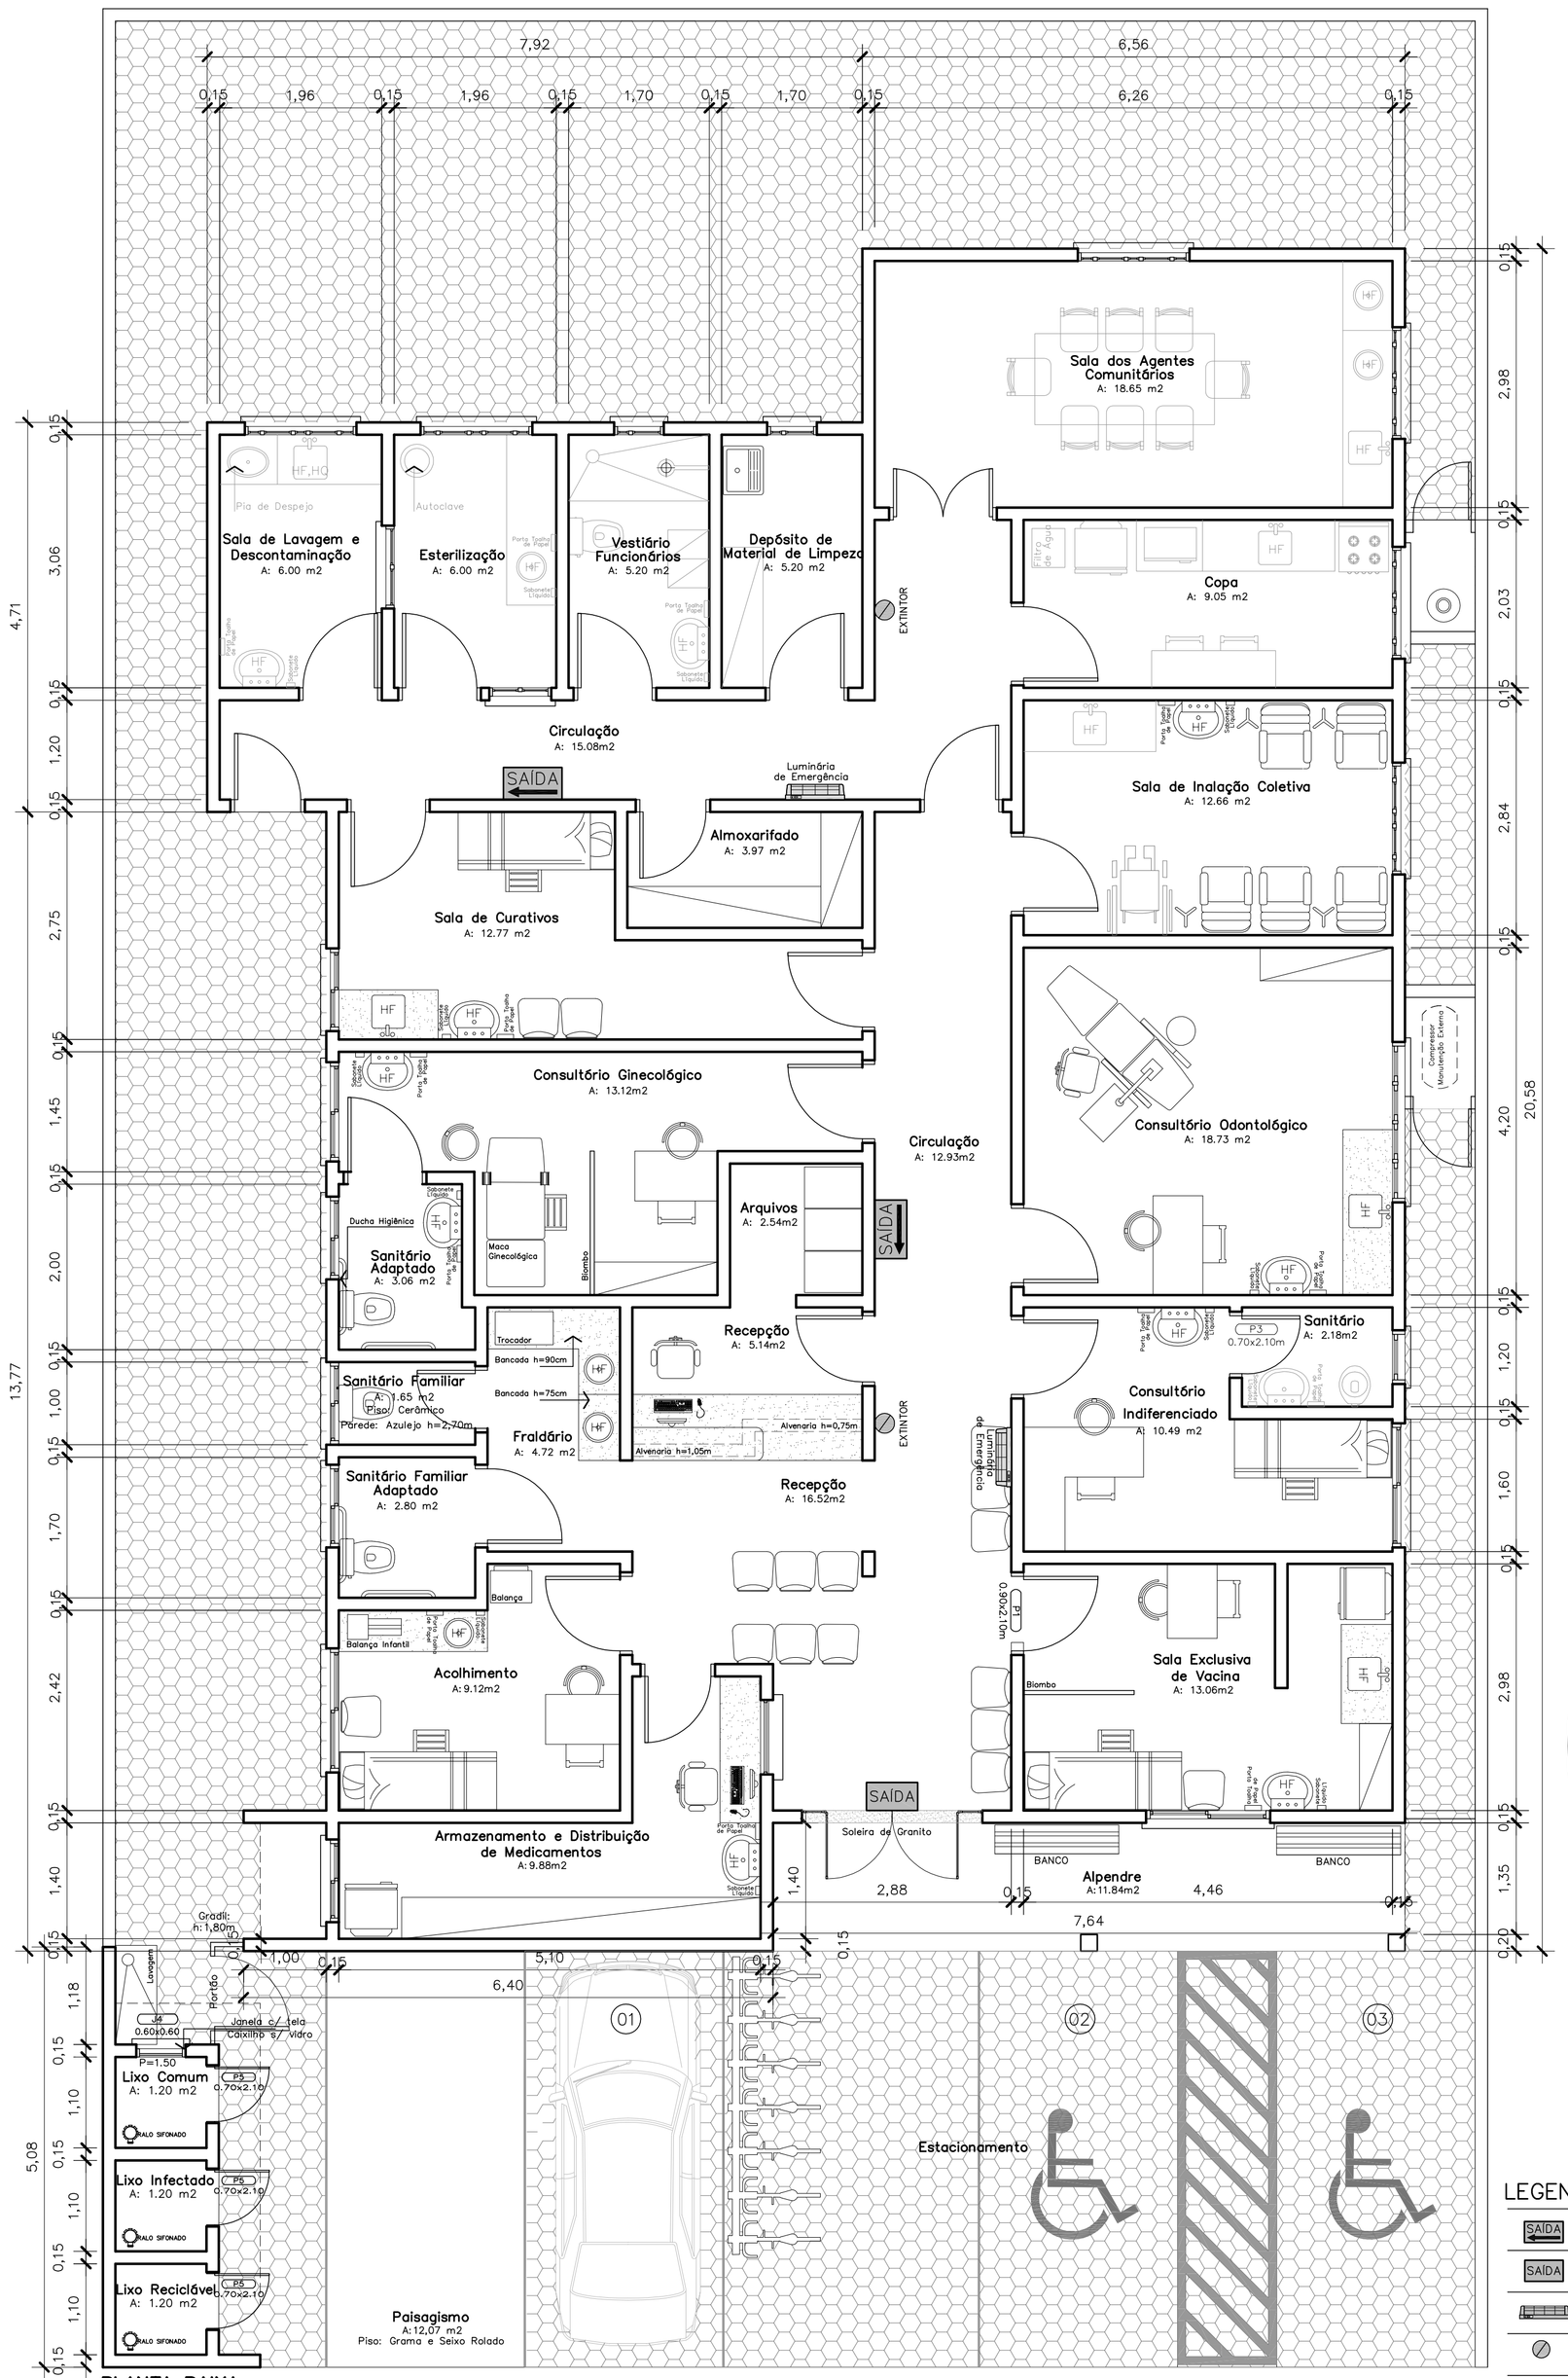



PLANTA BAIXA
Escala 1/50

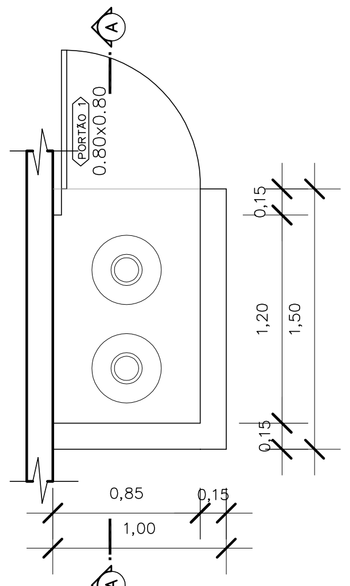


Planta Baixa–GLP
Escala 1/25

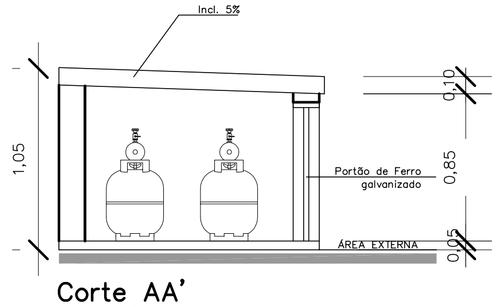


Corte AA'
Escala 1/25

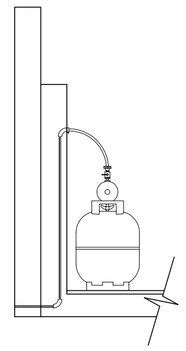

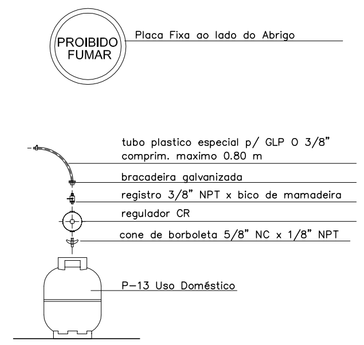


Especificações GLP
Escala 1/25

PLACAS FOTOLUMINESCENTE DE SINALIZAÇÃO DE ABANDONO
Sem Escala

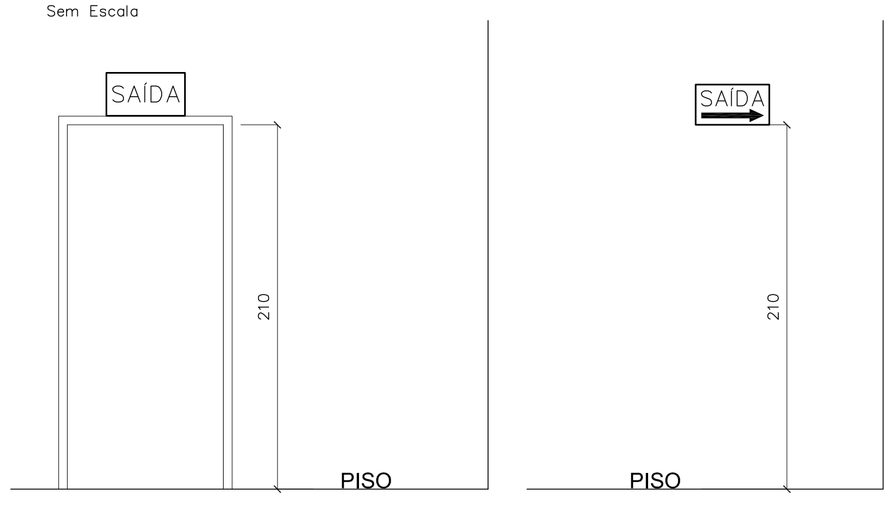


DETALHE DOS EXTINTORES
Sem escala

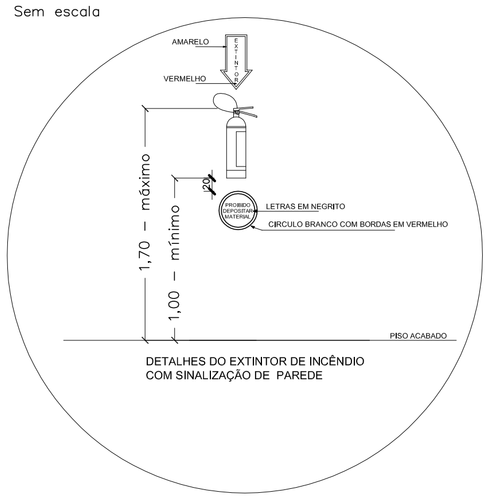

DETALHES DO EXTINTOR DE INCÊNDIO
COM SINALIZAÇÃO DE PAREDE

DETALHE LUMINÁRIA DE EMERGÊNCIA
Sem Escala

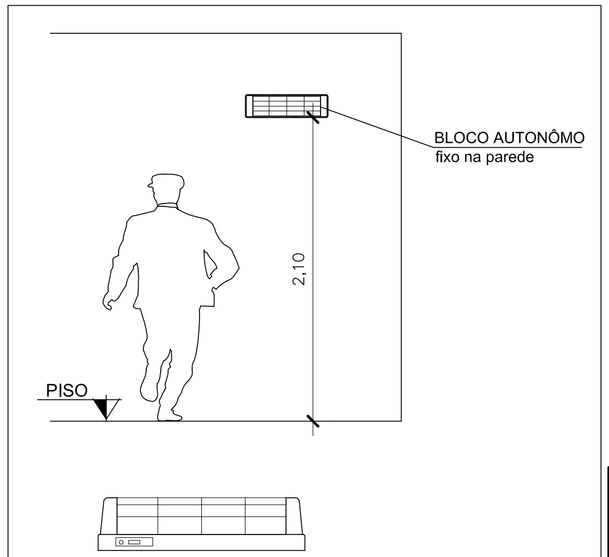

BLOCO AUTONÔMO
30 LED's de alto brilho
Fluxo luminoso de 360lm (mínimo) ou 720lm (máximo)
Autonomia de 3H (mínimo)
Bivolt automático

LEGENDA SIMBOLOGIA

SAÍDA	PLACA LUMINOSA DE SINALIZAÇÃO DE ABANDONO DE LOCAL a 2,10m do piso
SAÍDA	PLACA LUMINOSA DE SINALIZAÇÃO DE ABANDONO DE LOCAL (eixo da porta de saída)
	LUMINÁRIA DE ILUMINAÇÃO DE EMERGÊNCIA (fixação parede)
	EXTINTOR DE PÓ QUÍMICO 6Kg C/ SINALIZAÇÃO DE PAREDE

IDENTIFICAÇÃO						
NOME DO EMPREENDIMENTO: UNIDADE BÁSICA DE SAÚDE DA FAMÍLIA - URUBUQUARA						
PROPRIETARIO: PREFEITURA MUNICIPAL DE GARUVA						
MUNICIPIO: GARUVA	ENDEREÇO: RUA BARÃO DO RIO BRANCO	N: S/N	BAIRRO: URUBUQUARA			
AUTOR DO PROJETO: ARQ. NATHALIA DE SOUZA ZATTAR			CAU nº: A69107-0			
DADOS DA OBRA						
AREA TOTAL CONSTRUÇÃO: 267,35m2	ALTURA DESCENDENTE: 3,00m					
UTILIZAÇÃO	DISCRIMIN. PAVTO.	NUMERO DE PISOS	AREA CONSTRUIDA	RUBRICA SUB-RUBRICA	CLASSE DE OCUPAÇAO	CLASSE DE RISCO
UNIDADE BÁSICA DE SAÚDE	TÉRREO	01	267,35m²	281.0	VII	II (MEDIO)
PREVENTIVO POR EXTINTORES	TIPO: PQS QUANT: 02	TIPO: - QUANT: -	TIPO: - QUANT: -	TOTAL UNIDADES EXTINTORAS: 02		
HIDRAULICO PREVENTIVO: SIM ☐ NAO ☒	TIPO DE RESERVAT.: -	QUANT.HIDRANTES RECALQUE:	VOLUME DA RTI: - m3	QUANT.HIDRANTES COMBATE:		
ESCADA ENCLAUSADORA: SIM ☐ NAO ☒	ANCORAGEM DE CABOS: SIM ☐ NAO ☒	HELIPONTO: SIM ☐ NAO ☒	SPDA: SIM ☐ ☒ NAO TIPO: -			
CENTRAL DE GLP: SIM ☒ NAO ☐	TIPO DE CENTRAL: ABRIGO EXTERNO TIPO DE RECIPIENTE: -	DEMANDA: - CARGA TOTAL: -				
ELEVADORES: SIM ☐ NAO ☒ QUANT: -	QG ELETRICO LOCALIZAÇÃO					

APROVAÇÃO

Associação de Municípios do Nordeste do Estado de Santa Catarina
89216-000 - JOINVILLE - SC - Rua Max Colin, 1843 - América - Fone: 0**47 433-3927
ASSESSORIA E COORDENADORIA DE PLANEJAMENTO URBANO, MUNICIPAL E REGIONAL
home page : www.amunesc.org.br CREA SC 48.825-4

Equipe Técnica:
Arquitetas: TÁBATA YUMI FUJIOKA; NATHALIA DE SOUZA ZATTAR
Engenheiras Civis: FABIOLA BARBI DE ALMEIDA CONSTANTE; NÁDIA WERNER
Técnico em Edificações: MARCOS STADELHOFER
Estagiaria de Arquitetura: PATRÍCIA MARTINS DE OLIVEIRA

Identificações e Assinaturas

Projeto: UNIDADE BÁSICA DE SAÚDE - URUBUQUARA
PROJETO PREVENTIVO DE INCÊNDIO

Terreno: PREFEITURA MUNICIPAL DE GARUVA
Endereço: Rua Barão do Rio Branco, 100 - Urubuquara - Garuva, SC
AREA TOTAL A REFORMAR: 267,35m²

ADMINISTRAÇÃO: Prefeito de Municipal de Garuva — ASSINATURA PREFEITO MUNICIPAL:

PROJETO: Nathalia de Souza Zattar, Arquiteta e Urbanista CAU A69107-0; Tábata Yumi Fujioka, Arquiteta e Urbanista CAU A40955-3 — ASSINATURA RESPONSÁVEL PELO PROJETO:

EXECUÇÃO: — ASSINATURA RESPONSÁVEL PELA EXECUÇÃO:

Prancha

Informações	CONTEÚDO DA PRANCHA	NÚMERO PR.
Desenho: Patricia Nome do Arquivo: Escala: Indicada Data: Março/2014	PROJETO PREVENTIVO DE INCÊNDIO E DETALHAMENTOS	01/01