
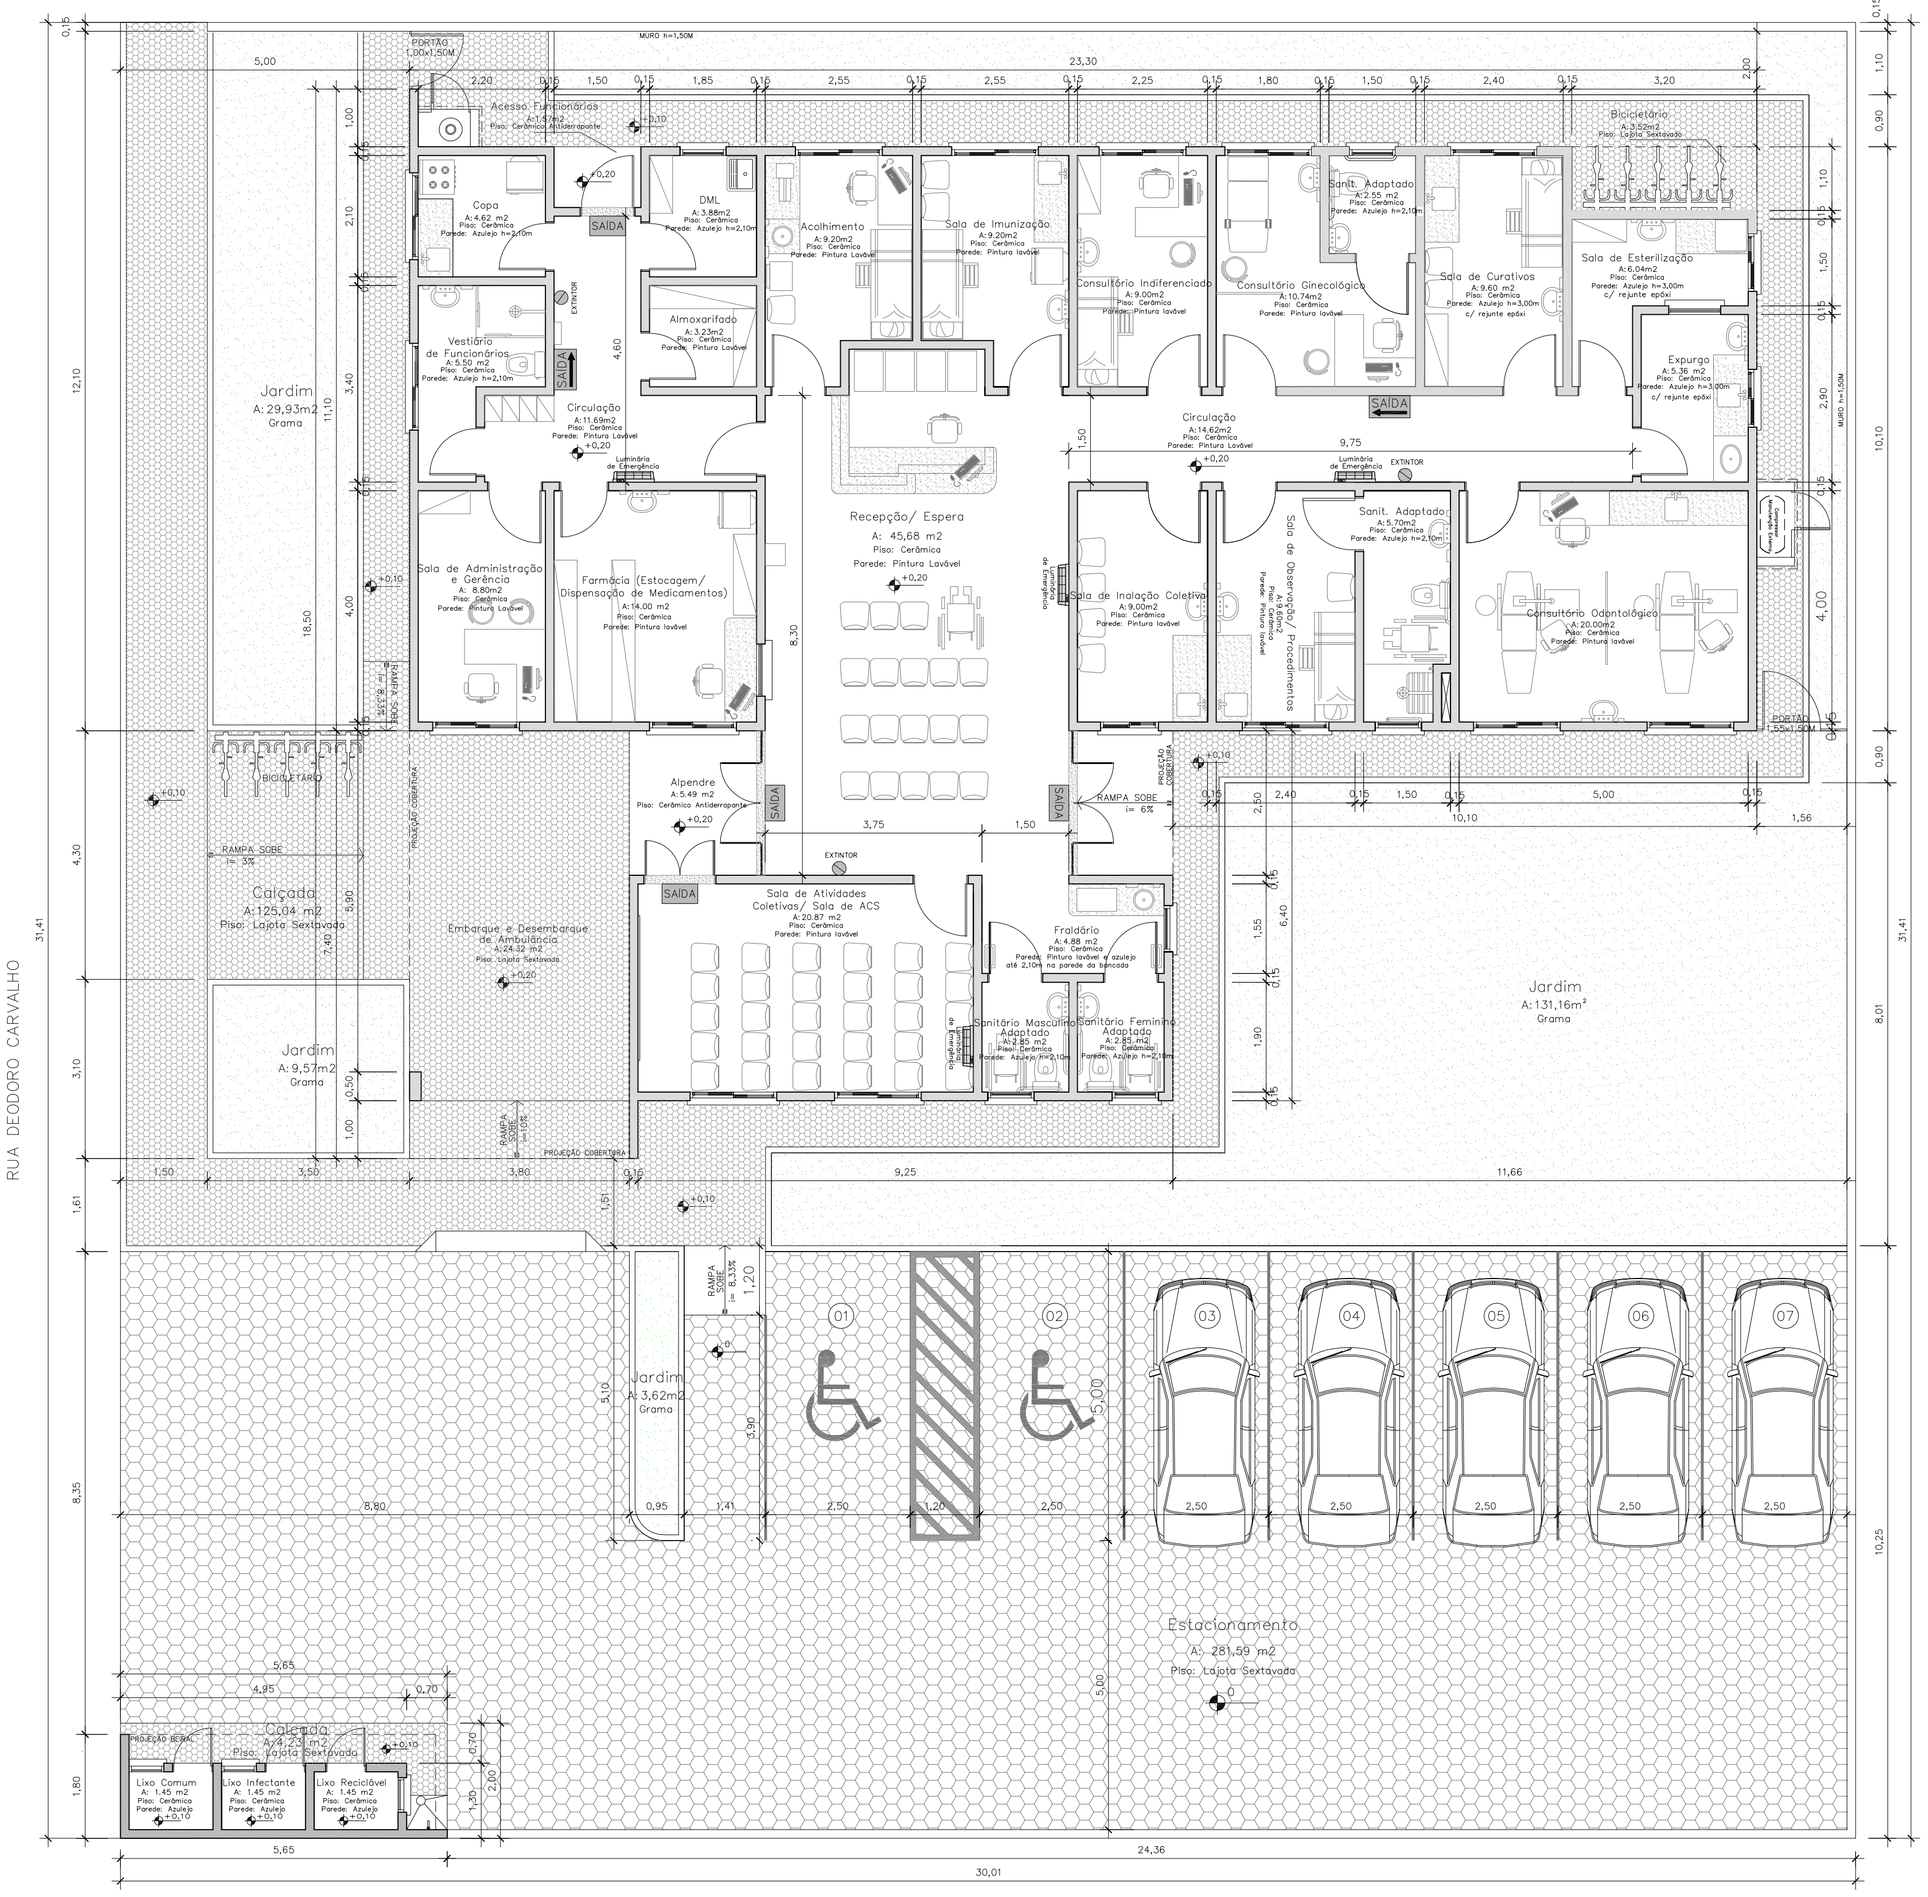


PLANTA BAIXA – PREVENTIVO DE INCÊNDIO
Escala 1/75


LEGENDA SIMBOLOGIA

SAÍDA	PLACA LUMINOSA DE SINALIZAÇÃO DE ABANDONO DE LOCAL a 2,10m do piso
SAÍDA	PLACA LUMINOSA DE SINALIZAÇÃO DE ABANDONO DE LOCAL (eixo da porta de saída)
	LUMINÁRIA DE ILUMINAÇÃO DE EMERGÊNCIA (fixação parede)
	EXTINTOR DE PÓ QUÍMICO 6Kg C/ SINALIZAÇÃO DE PAREDE


DETALHE GLP

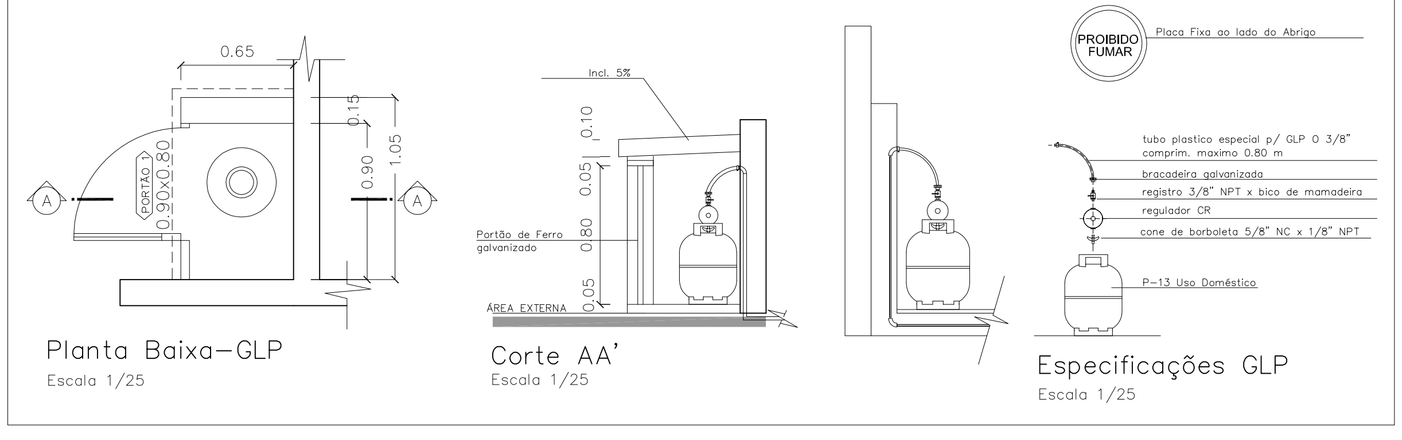


PLACAS FOTOLUMINESCENTE DE SINALIZAÇÃO DE ABANDONO
Escala 1/25

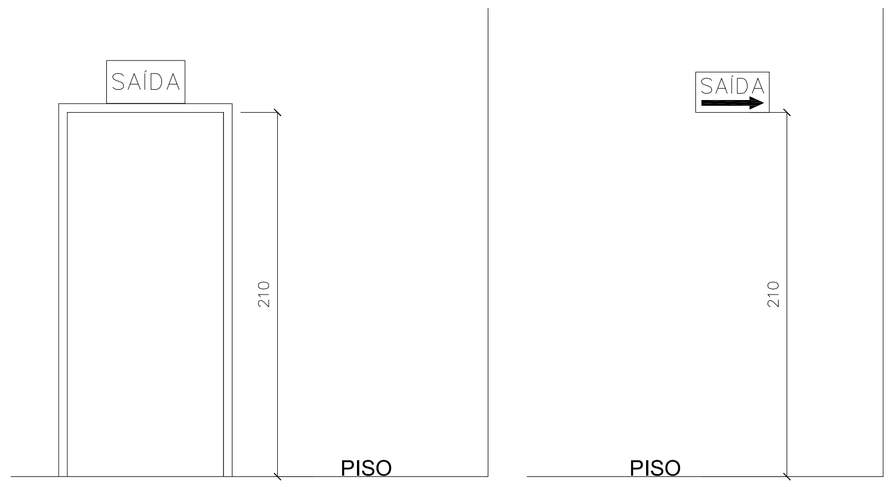


DETALHE LUMINÁRIA DE EMERGÊNCIA
Escala 1/25

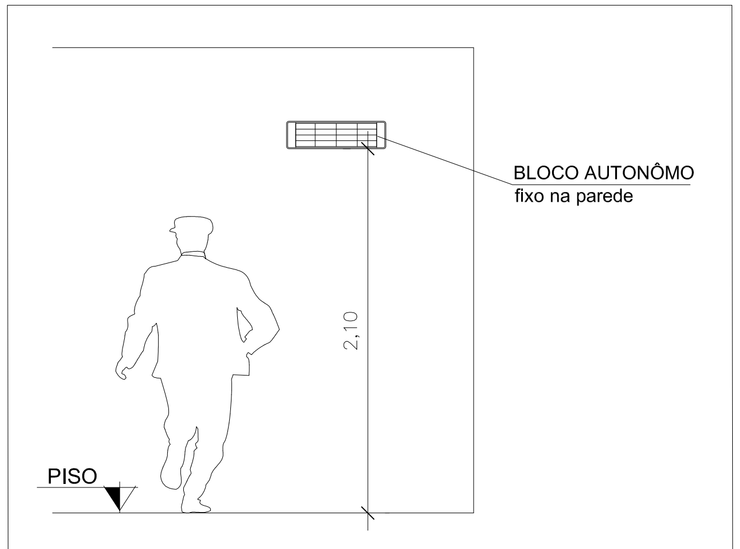

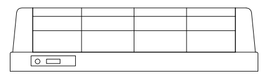

BLOCO AUTONÔMO
30 LED's de alto brilho
Fluxo luminoso de 360lm (mínimo) ou 720lm (máximo)
Autonomia de 3H (mínimo)
Bivolt automático

DETALHE DOS EXTINTORES
Sem escala

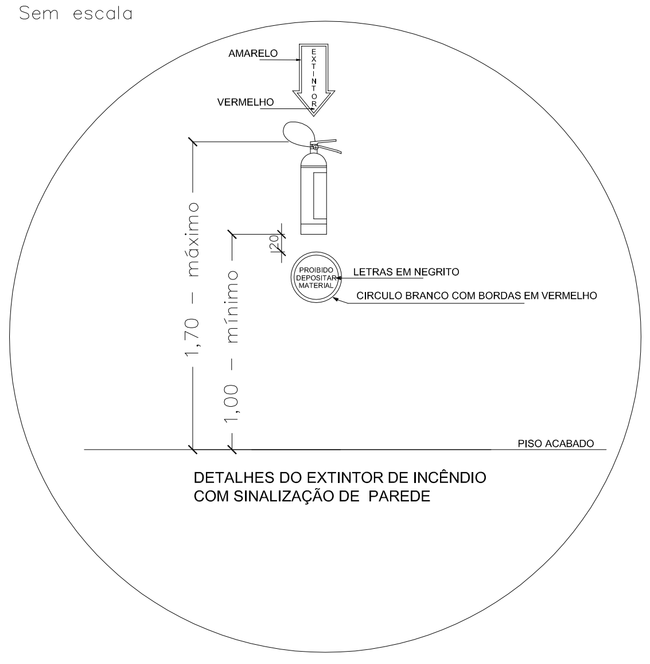

IDENTIFICAÇÃO						
NOME DO EMPREENDIMENTO: UNIDADE BÁSICA DE SAÚDE DA FAMÍLIA - GIORGIA PAULA						
PROPRIETARIO: PREFEITURA MUNICIPAL DE GARUVA						
MUNICIPIO: GARUVA	ENDEREÇO: RUA DEODORO CARVALHO	N: S/N	BAIRRO: GEÓRGIA PAULA			
AUTOR DO PROJETO: ARQ. NATHALIA DE SOUZA ZATTAR			CAU nº: A69107-0			
DADOS DA OBRA						
AREA TOTAL CONSTRUÇÃO: 330,51m2		ALTURA DESCENDENTE: 3,00m				
UTILIZAÇÃO	DISCRIMIN. PAVTO.	NUMERO DE PISOS	AREA CONSTRUIDA	RUBRICA SUB-RUBRICA	CLASSE DE OCUPACAO	CLASSE DE RISCO
UNIDADE BÁSICA DE SAÚDE	TÉRREO	01	330,51m²	281.0	VII	II (MÉDIO)
PREVENTIVO POR EXTINTORES	TIPO: PQS QUANT: 03	TIPO: - QUANT: -	TIPO: - QUANT: -	TOTAL UNIDADES EXTINTORAS	03	
HIDRAULICO PREVENTIVO SIM ☐ NAO ☒	TIPO DE RESERVAT. -		QUANT.HIDRANTES RECALQUE			
	VOLUME DA RTI - m3		QUANT.HIDRANTES COMBATE			
ESCADA ENCLAUSADORA SIM ☐ NAO ☒	ANCORAGEM DE CABOS SIM ☐ NAO ☒	HELIPONTO SIM ☐ NAO ☒	SPDA SIM ☐ ☒ NAO TIPO: -			
CENTRAL DE GLP SIM ☒ NAO ☐	TIPO DE CENTRAL: ABRIGO EXTERNO TIPO DE RECIPIENTE: -	DEMANDA: - CARGA TOTAL: -				
ELEVADORES SIM ☐ NAO ☒ QUANT: -	QG ELETRICO LOCALIZAÇÃO					

APROVAÇÃO

Associação de Municípios do Nordeste do Estado de Santa Catarina
AMUNESC
89216-000 - JOINVILLE - SC - Rua Max Colin, 1843 - América - Fone: 0**47 433-3927
ASSESSORIA E COORDENADORIA DE PLANEJAMENTO URBANO, MUNICIPAL E REGIONAL
home page : www.amunesc.org.br CREA SC 48.825-4

Equipe Técnica:
Arquitetas: TÁBATA YUMI FUJIOKA; NATHALIA DE SOUZA ZATTAR
Engenheiras Civis: ANÉ LISIE DALL'AGNOL ALVES DEBASTIANI; FABÍOLA BARBI DE ALMEIDA
Técnico em Edificações: MARCOS STADELHOFER
Estágiaria de Arquitetura: PATRÍCIA MARTINS DE OLIVEIRA

Projeto	UNIDADE BÁSICA DE SAÚDE DA FAMÍLIA - GEÓRGIA PAULA PROJETO PREVENTIVO DE INCÊNDIO Área total à construir : 330,51m2
Terreno	PREFEITURA MUNICIPAL DE GARUVA Endereço : RUA DEODORO DE CARVALHO, GEÓRGIA PAULA - GARUVA/SC Inscrição imobiliária : Área do lote : Testada do lote : Zona de uso :
Identificações e Assinaturas	ADMINISTRAÇÃO : PREFEITO MUNICIPAL DE GARUVA PROJETO : Nathalia de Souza Zattar, Arquiteta e Urbanista - CAU nº A69107-0 — ASSINATURA RESPONSÁVEL PELO PROJETO : EXECUÇÃO : — ASSINATURA RESPONSÁVEL PELA EXECUÇÃO :
Prancha	Informações: Desenho: Nathalia; Nome do Arquivo:; Escala: Indicada; Data: Junho de 2014. CONTEUDO DA PRANCHA: PLANTA BAIXA DETALHES NÚMERO PR.: INC 01/01