

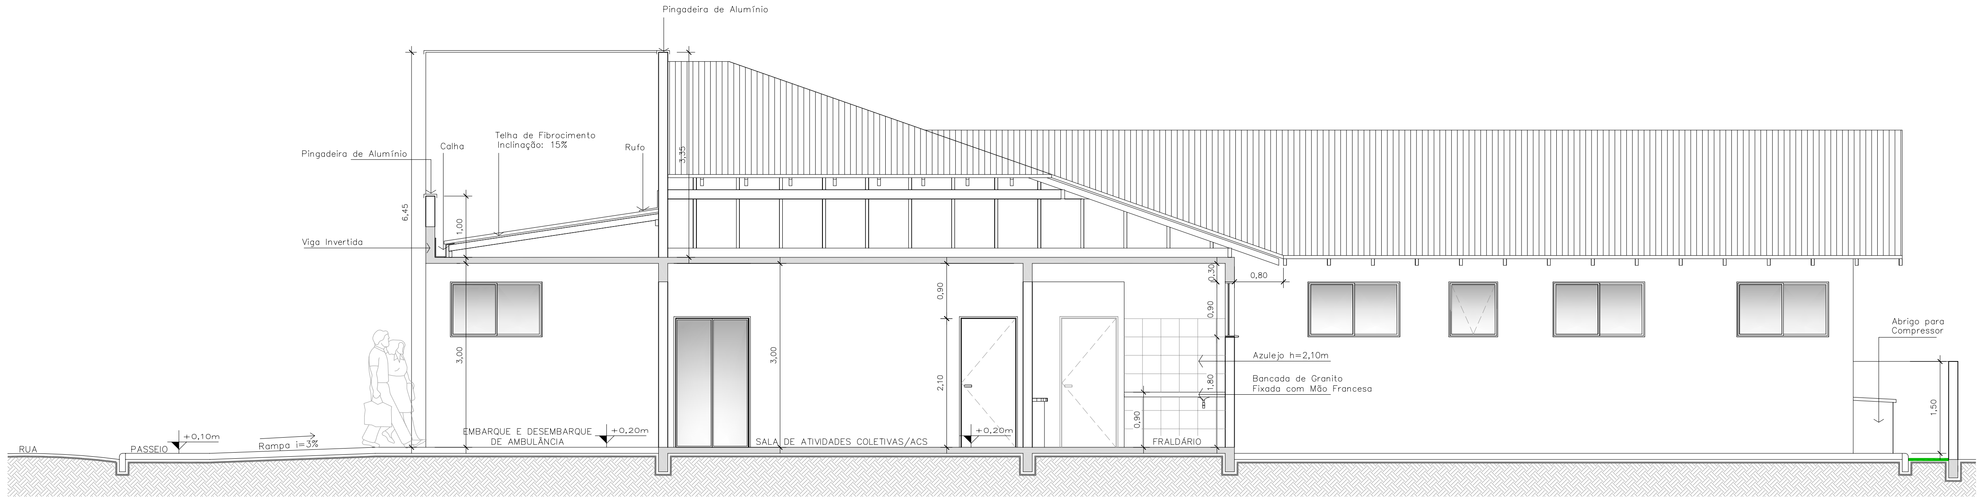




CORTE AA
Escala 1/50

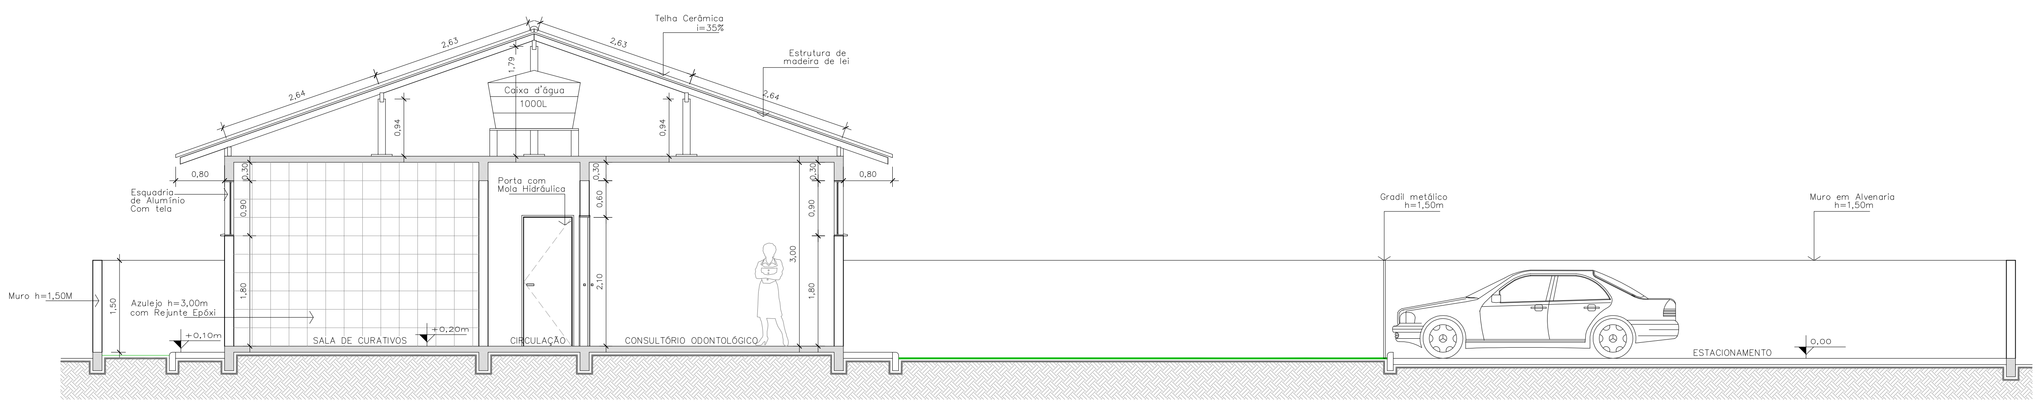


CORTE BB
Escala 1/50

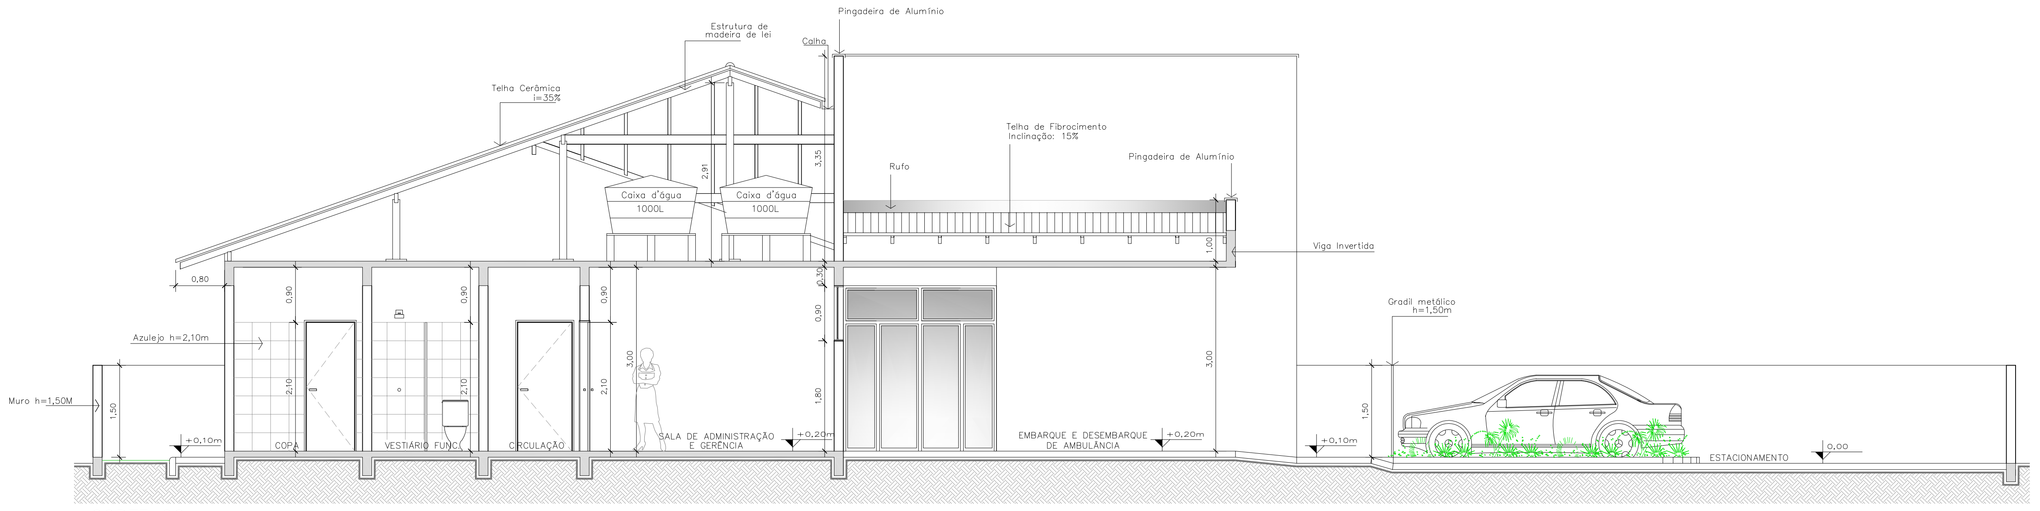



CORTE CC
Escala 1/50

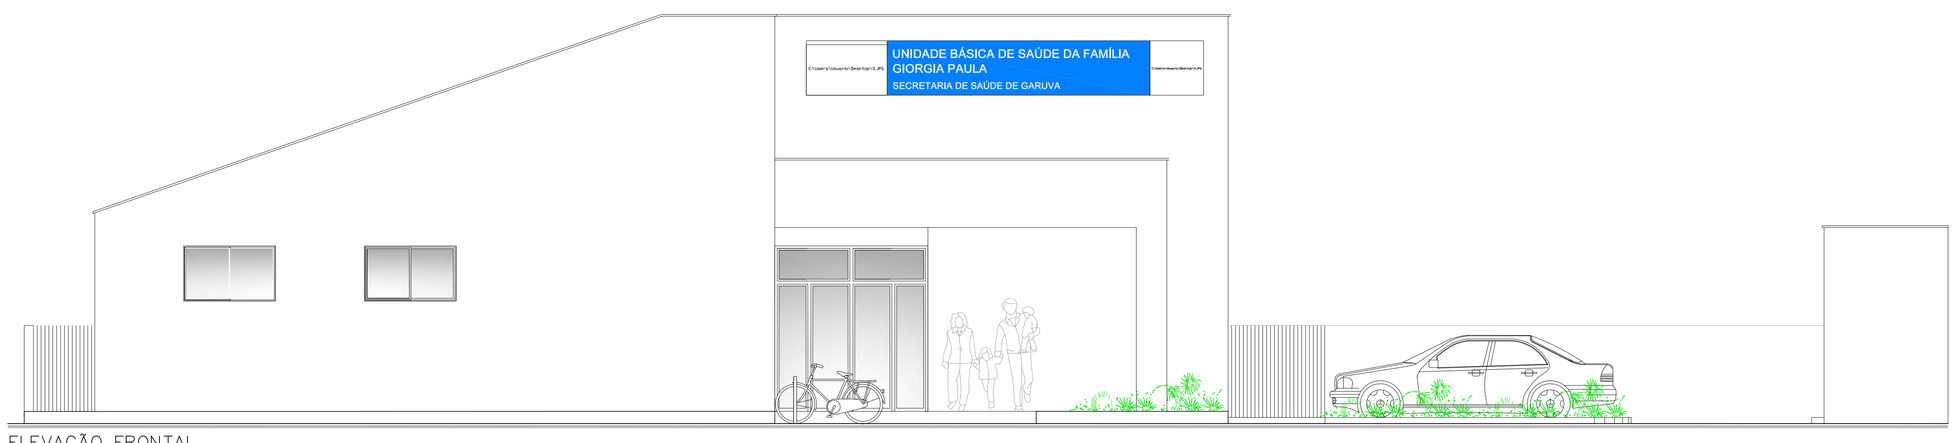



ELEVAÇÃO FRONTAL
Escala 1/50


## DETALHE DE ESQUADRIAS

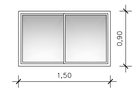

**J1**
QUANTIDADE: 14
DIMENSÕES (EM OSSO): 1,50x0,90m/ P=1,80m
MATERIAL: ALUMINIO
TIPO: 1 FOLHA FIXA E 1 FOLHA DE CORRER

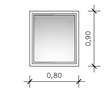


**J2**
QUANTIDADE: 06
DIMENSÕES (EM OSSO): 0,80x0,90m/ P=1,80m
MATERIAL: ALUMINIO
TIPO: 1 FOLHA MAXI-AR

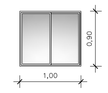

**J3**
QUANTIDADE: 03
DIMENSÕES (EM OSSO): 1,00x0,90m/ P=1,80m
MATERIAL: ALUMINIO
TIPO: 1 FOLHAS FIXA E 1 FOLHA DE CORRER



**J4**
QUANTIDADE: 03
DIMENSÕES (EM OSSO): 0,60x0,60m/ P=1,50m
MATERIAL: ALUMINIO E TELA (SEM VIDRO)
TIPO: 1 FOLHA FIXA COM TELA

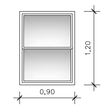


**GUICHÊ**
QUANTIDADE: 02
DIMENSÕES (EM OSSO): 0,90x1,20m/ P=1,00m
MATERIAL: ALUMINIO
TIPO: 1 FOLHA FIXA E 1 FOLHA GUILHOTINA




**P1**
QUANTIDADE: 16
DIMENSÕES (EM OSSO): 0,90x2,10m
MATERIAL: MADEIRA
TIPO: 1 FOLHA DE ABRIR




**P2**
QUANTIDADE: 01
DIMENSÕES (EM OSSO): 1,20x2,10m
MATERIAL: VIDRO TEMPERADO
TIPO: 2 FOLHAS DE ABRIR

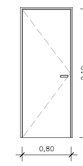


**P3**
QUANTIDADE: 07
DIMENSÕES (EM OSSO): 0,80x2,10m
MATERIAL: MADEIRA
TIPO: 1 FOLHA DE ABRIR

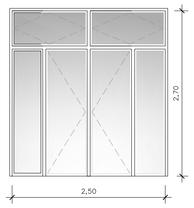

**P4**
QUANTIDADE: 02
DIMENSÕES (EM OSSO): 2,50x2,70m
MATERIAL: ALUMÍNIO E VIDRO TEMPERADO
TIPO: 2 FOLHAS DE ABRIR
2 FOLHAS FIXAS
2 FOLHAS BASCULANTES

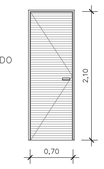

**P5**
QUANTIDADE: 03
DIMENSÕES (EM OSSO): 0,70x2,10m
MATERIAL: ALUMINIO TIPO VENEZIANA
TIPO: 1 FOLHA DE ABRIR

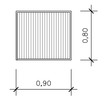



**PORTÃO 01 – GÁS**
QUANTIDADE: 01
DIMENSÕES (EM OSSO): 0,90x0,80m
MATERIAL: FERRO
TIPO: 1 FOLHA DE ABRIR




**PORTÃO 02 – COMPRESSOR**
QUANTIDADE: 01
DIMENSÕES (EM OSSO): 1,15x0,80m
MATERIAL: FERRO
TIPO: 2 FOLHAS DE ABRIR

## DETALHE GLP

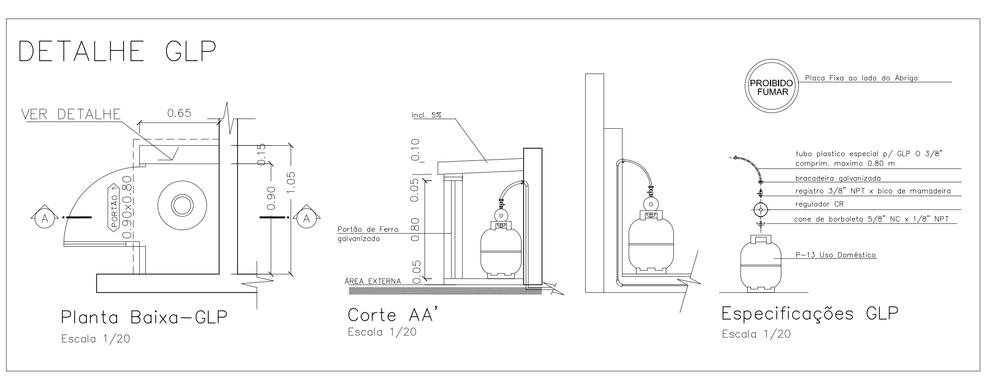

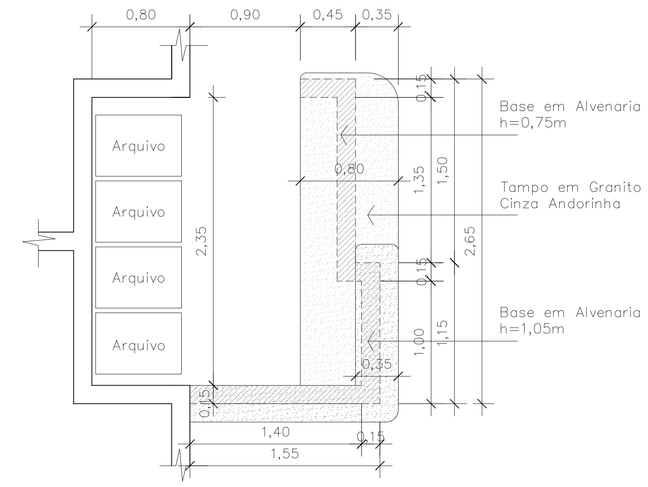
DETALHE – BANCADA DA RECEPÇÃO
Escala 1/25

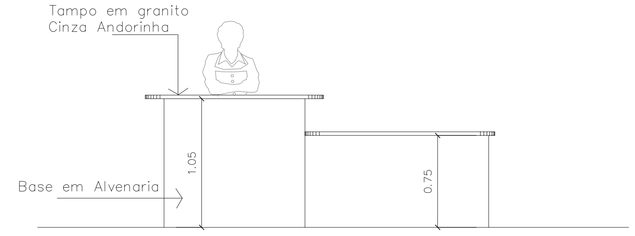
**Associação de Municípios do Nordeste do Estado de Santa Catarina**
AMUNESC
89216-000 - JOINVILLE - SC - Rua Max Colin, 1843 - América - Fone: 0**47 433-3927
ASSESSORIA E COORDENADORIA DE PLANEJAMENTO URBANO, MUNICIPAL E REGIONAL
home page : www.amunesc.org.br
CREA SC 48.825-4

Equipe Técnica:
Arquitetas — TÁBATA YUMI FUJIOKA; NATHALIA DE SOUZA ZATTAR
Engenheiras Civis — ANE LISIE DALL'AGNOL ALVES DEBASTIANI; FABÍOLA BARBI DE ALMEIDA
Técnico em Edificações — MARCOS STADELHOFER
Estágiaria de Arquitetura — PATRÍCIA MARTINS DE OLIVEIRA


**Projeto**
UNIDADE BÁSICA DE SAÚDE DA FAMÍLIA - GEÓRGIA PAULA
PROJETO ARQUITETÔNICO
Área total à construir : 330,51m2

**Terreno**
PREFEITURA MUNICIPAL DE GARUVA
Endereço : RUA DEODORO DE CARVALHO - GEÓRGIA PAULA - GARUVA/SC
Inscrição imobiliária :
Área do lote : Testada do lote : Zona de uso :

**Identificações e Assinaturas**
ADMINISTRAÇÃO: ASSINATURA PREFEITO MUNICIPAL:
PREFEITO MUNICIPAL DE GARUVA
PROJETO: ASSINATURA RESPONSÁVEL PELO PROJETO:
Nathalia de Souza Zattar
Arquiteta e Urbanista - CAU nº A69107-0
EXECUÇÃO: ASSINATURA RESPONSÁVEL PELA EXECUÇÃO:

**Prancha**

| Informações | | CONTEÚDO DA PRANCHA | NÚMERO PR. |
|---|---|---|---|
| Desenho: | Nathalia | CORTES<br>DETALHE DE ESQUADRIAS E GLP<br>ELEVAÇÃO FRONTAL | ARQ 02/03 |
| Nome do Arquivo: | | | |
| Escala: | Indicada | | |
| Data: | Junho de 2014 | | |