

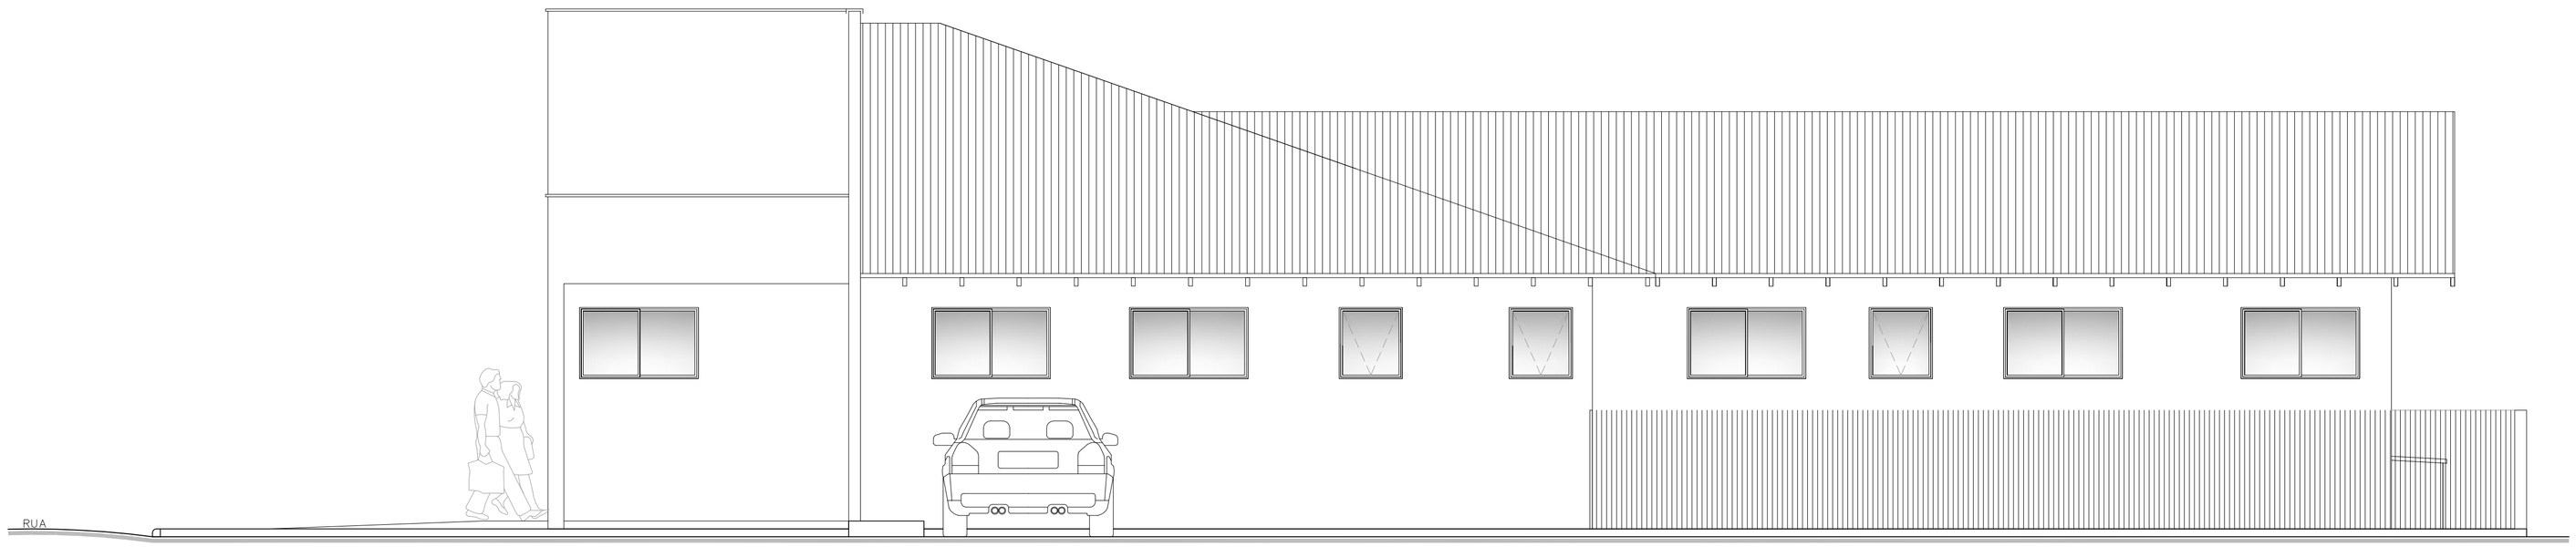


ELEVAÇÃO LATERAL DIREITA
Escala 1/50

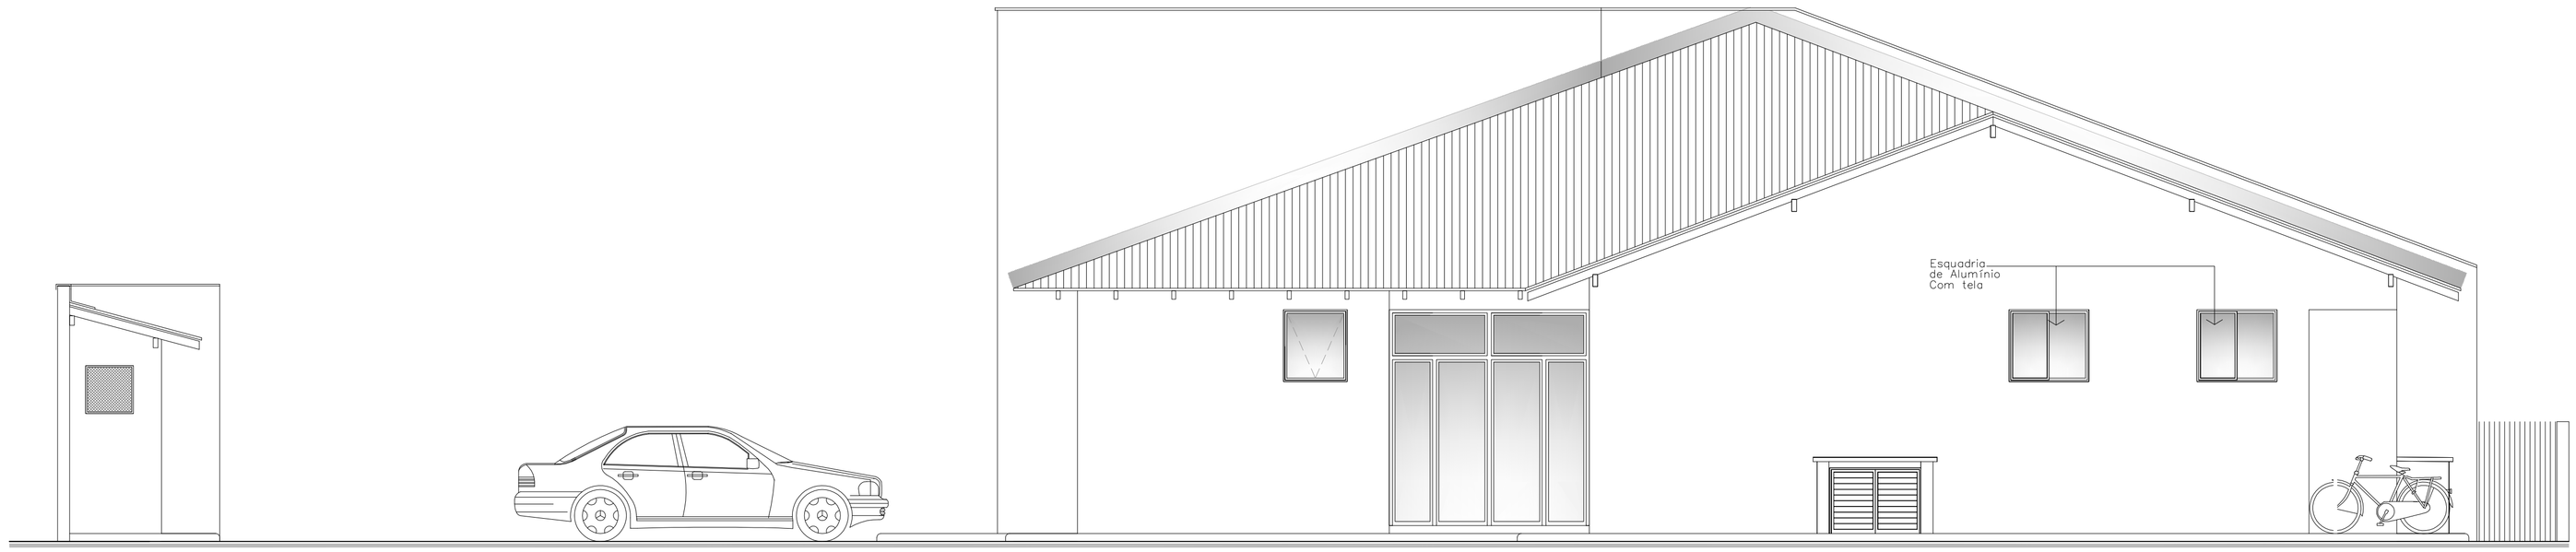

ELEVAÇÃO FUNDOS
Escala 1/50

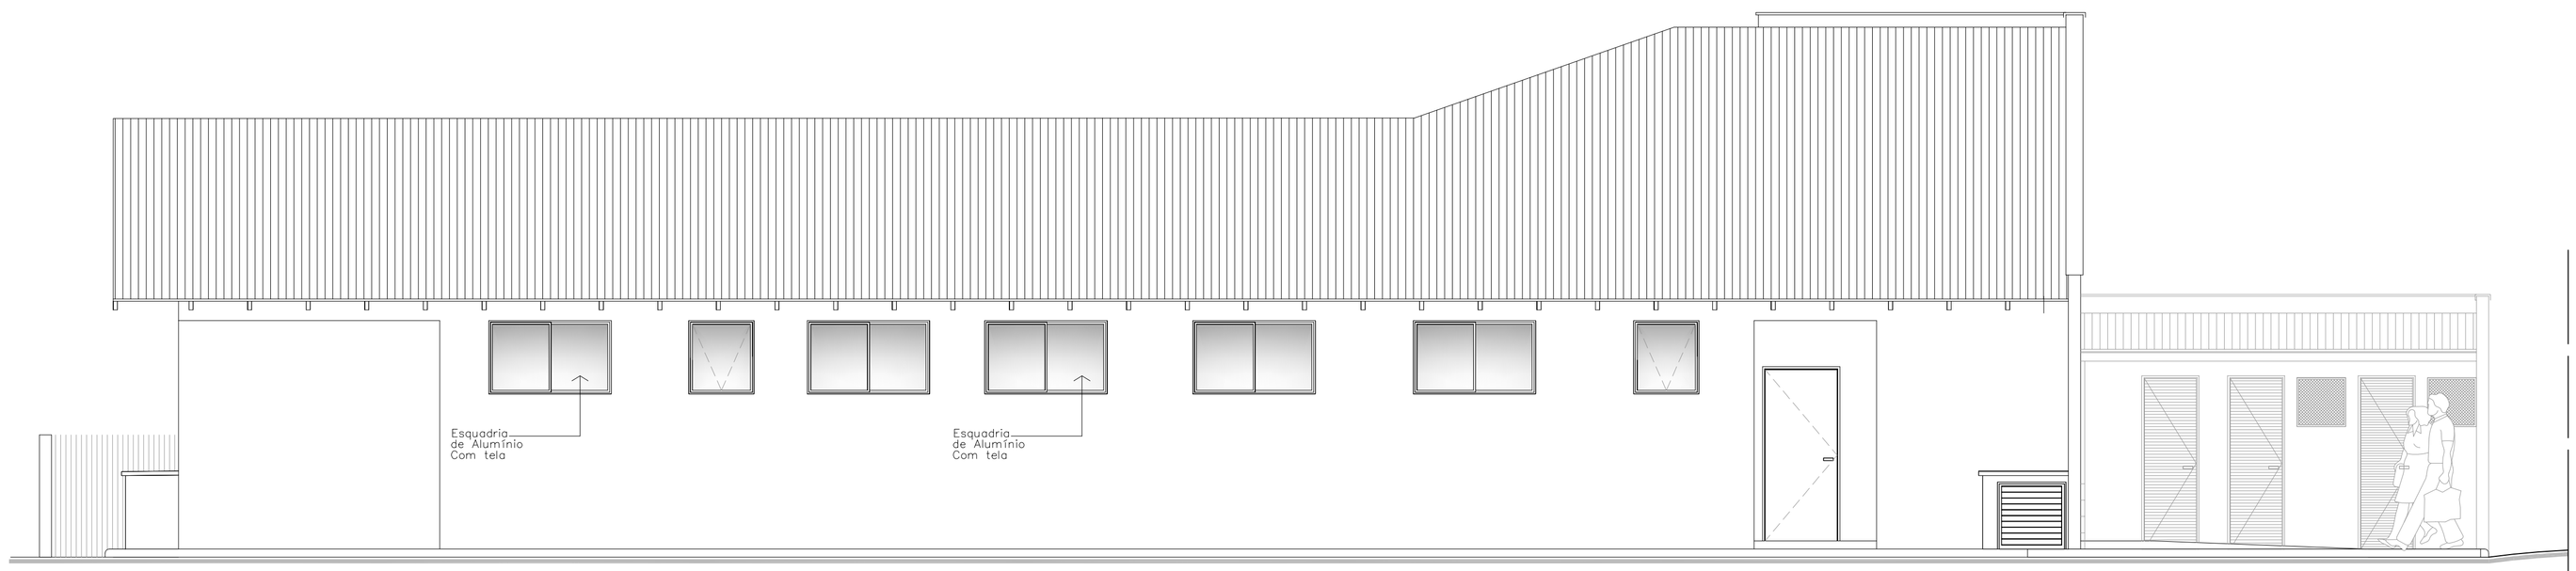

ELEVAÇÃO LATERAL ESQUERDA
Escala 1/50

Associação de Municípios do Nordeste do Estado de Santa Catarina
AMUNESC
89216-000 - JOINVILLE - SC - Rua Max Colin, 1843 - América - Fone: 0**47 433-3927
ASSESSORIA E COORDENADORIA DE PLANEJAMENTO URBANO, MUNICIPAL E REGIONAL
home page : www.amunesc.org.br CREA SC 48.825-4

Equipe Técnica:
Arquitetas TÁBATA YUMI FUJIOKA
NATHALIA DE SOUZA ZATTAR
Engenheiras Civis ANE LISIE DALL´AGNOL ALVES DEBASTIANI
FABÍOLA BARBI DE ALMEIDA
Técnico em Edificações MARCOS STADELHOFER
Estágiaria de Arquitetura PATRÍCIA MARTINS DE OLIVEIRA

Projeto

UNIDADE BÁSICA DE SAÚDE DA FAMÍLIA - GEÓRGIA PAULA
PROJETO ARQUITETÔNICO
Área total à construir : 330,51m2

Terreno

PREFEITURA MUNICIPAL DE GARUVA
Endereço : RUA DEODORO DE CARVALHO - GEÓRGIA PAULA - GARUVA/SC
Inscrição imobiliária :
Área do lote : Testada do lote : Zona de uso :

Identificações e Assinaturas

ADMINISTRAÇÃO :
PREFEITO MUNICIPAL DE GARUVA

PROJETO :
Nathalia de Souza Zattar
Arquiteta e Urbanista - CAU nº A69107-0
ASSINATURA RESPONSÁVEL PELO PROJETO :

EXECUÇÃO :
ASSINATURA RESPONSÁVEL PELA EXECUÇÃO:

Prancha

Informações	CONTEÚDO DA PRANCHA	NÚMERO PR.
Desenho: Nathalia Nome do Arquivo: Escala: Indicada Data: Junho de 2014	ELEVAÇÕES	ARQ 03/03