




# PRANCHA DE LOCAÇÃO DAS FUNDAÇÕES - SAPATAS E PILARES

escala 1:50

| Pilar | | | | | Fundação | | |
|---|---|---|---|---|---|---|---|
| Nome | Seção (cm) | Carga Máx. (tf) | Fx (tf) | Fy (tf) | Nome | Lado B (cm) | Lado H (cm) |
| P1 | 15x25 | 8 | 2 | 2 | S1 | 95 | 105 |
| P2 | 15x25 | 12 | 2 | 2 | S2 | 95 | 105 |
| P3 | 15x25 | 6 | 2 | 2 | S3 | 95 | 105 |
| P4 | 15x25 | 10 | 2 | 2 | S4 | 95 | 105 |
| P5 | 15x25 | 10 | 2 | 2 | S5 | 95 | 105 |
| P6 | 15x25 | 10 | 2 | 2 | S6 | 95 | 105 |
| P7 | 15x25 | 10 | 2 | 2 | S7 | 95 | 105 |
| P8 | 15x25 | 12 | 2 | 2 | S8 | 95 | 105 |
| P9 | 15x25 | 10 | 2 | 2 | S9 | 95 | 105 |
| P10 | 15x25 | 8 | 2 | 2 | S10 | 95 | 105 |
| P11 | 15x25 | 14 | 2 | 2 | S11 | 95 | 105 |
| P12 | 15x25 | 10 | 2 | 2 | S12 | 95 | 105 |
| P13 | 15x25 | 8 | 2 | 2 | S13 | 95 | 105 |
| P14 | 15x25 | 6 | 2 | 2 | S14 | 95 | 105 |
| P15 | 15x25 | 6 | 2 | 2 | S15 | 95 | 105 |
| P16 | 15x25 | 10 | 2 | 2 | S16 | 95 | 105 |
| P17 | 15x25 | 6 | 2 | 2 | S17 | 95 | 105 |
| P18 | 15x25 | 10 | 2 | 2 | S18 | 95 | 105 |
| P19 | 15x25 | 6 | 2 | 2 | S19 | 95 | 105 |
| P20 | 15x25 | 12 | 2 | 2 | S20 | 95 | 105 |
| P21 | 15x25 | 16 | 2 | 2 | S21 | 105 | 115 |
| P22 | 15x25 | 12 | 2 | 2 | S22 | 95 | 105 |
| P23 | 15x25 | 12 | 2 | 2 | S23 | 95 | 105 |
| P24 | 15x30 | 12 | 2 | 2 | S24 | 95 | 110 |
| P25 | 15x25 | 18 | 2 | 2 | S25 | 105 | 115 |
| P26 | 15x25 | 20 | 2 | 2 | S26 | 110 | 120 |
| P27 | 15x25 | 22 | 2 | 2 | S27 | 115 | 125 |
| P28 | 15x25 | 20 | 2 | 2 | S28 | 110 | 115 |
| P29 | 15x25 | 16 | 2 | 2 | S29 | 95 | 105 |
| P30 | 15x25 | 8 | 2 | 2 | S30 | 95 | 105 |
| P31 | 15x30 | 18 | 2 | 2 | S31 | 105 | 120 |
| P32 | 15x25 | 14 | 2 | 2 | S32 | 95 | 105 |
| P33 | 15x30 | 8 | 2 | 2 | S33 | 95 | 110 |
| P34 | 15x25 | 20 | 2 | 2 | S34 | 110 | 120 |
| P35 | 15x25 | 20 | 2 | 2 | S35 | 110 | 120 |
| P36 | 15x25 | 8 | 2 | 2 | S36 | 95 | 105 |
| P37 | 15x25 | 6 | 2 | 2 | S37 | 95 | 105 |
| P38 | 15x25 | 14 | 2 | 2 | S38 | 95 | 105 |
| P39 | 15x25 | 10 | 2 | 2 | S39 | 95 | 105 |
| P40 | 15x25 | 16 | 2 | 2 | S40 | 95 | 105 |
| P41 | 15x25 | 14 | 2 | 2 | S41 | 95 | 105 |
| P42 | 15x25 | 16 | 2 | 2 | S42 | 105 | 115 |
| P43 | 15x25 | 10 | 2 | 2 | S43 | 95 | 105 |
| P44 | 15x25 | 10 | 2 | 2 | S44 | 95 | 105 |
| P45 | 15x25 | 10 | 2 | 2 | S45 | 95 | 105 |
| P46 | 20x30 | 22 | 2 | 2 | S46 | 115 | 125 |
| P47 | 15x25 | 14 | 2 | 2 | S47 | 95 | 105 |
| P48 | 15x25 | 6 | 2 | 2 | S48 | 95 | 105 |
| P49 | 15x15 | 4 | 2 | 2 | S49 | 95 | 95 |
| P50 | 15x15 | 4 | 2 | 2 | S50 | 95 | 95 |
| P51 | 15x15 | 4 | 2 | 2 | S51 | 95 | 95 |
| P52 | 15x15 | 4 | 2 | 2 | S52 | 95 | 95 |

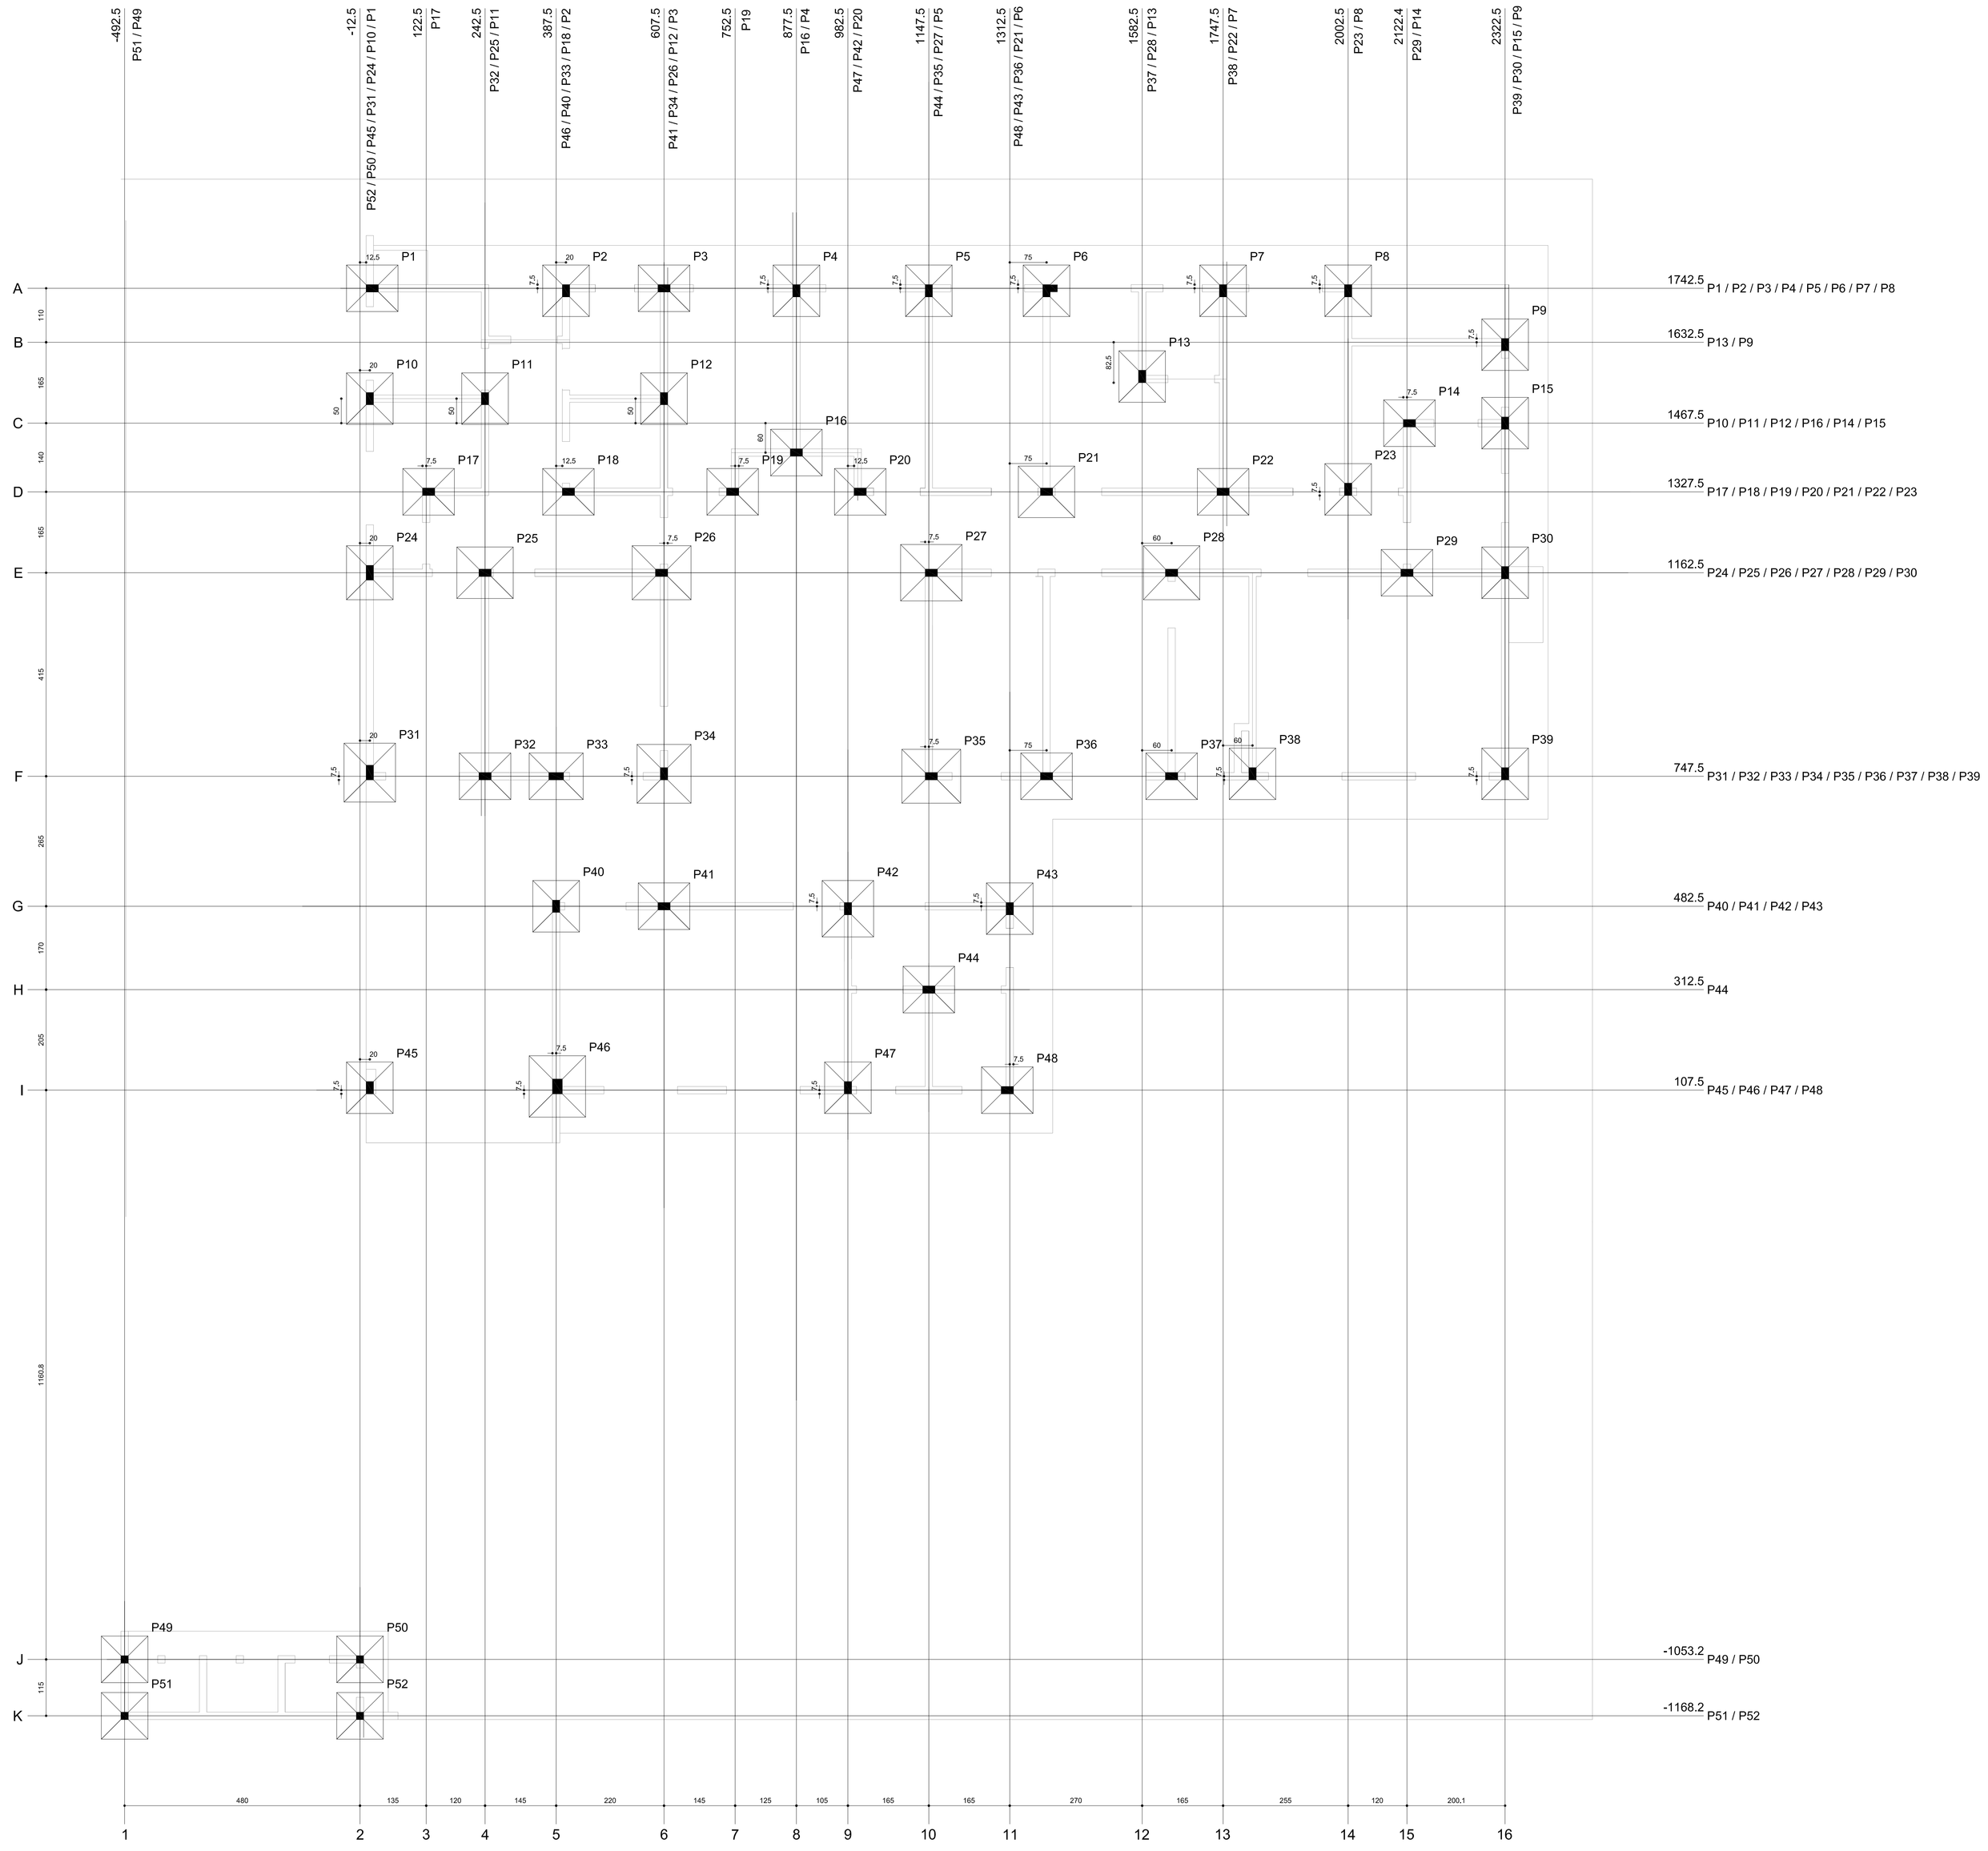

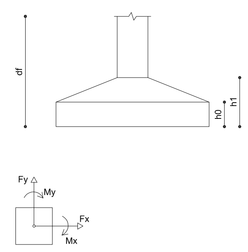

**Associação de Municípios do Nordeste do Estado de Santa Catarina**
AMUNESC
89216-000 - JOINVILLE - SC - Rua Max Colin, 1843 - América - Fone: 0**47 433-3927
ASSESSORIA E COORDENADORIA DE PLANEJAMENTO URBANO, MUNICIPAL E REGIONAL
home page : www.amunesc.org.br
CREA SC 48.825-4

Equipe Técnica:
Arquitetas: TÁBATA YUMI FUJIOKA; NATHALIA DE SOUZA ZATTAR
Engenheiras Civis: ANE LISE DALL´AGNOL ALVES DEBASTIANI; FABÍOLA BARBI DE ALMEIDA
Técnico em Edificações: MARCOS STADELHOFER
Estagiária de Arquitetura: PATRÍCIA MARTINS DE OLIVEIRA


Terreno Projeto

UNIDADE BÁSICA DE SAÚDE DA FAMÍLIA - GEÓRGIA PAULA
PROJETO ESTRUTURAL
Área total à construir : 330,51m2

PREFEITURA MUNICIPAL DE GARUVA
Endereço : RUA DEODORO DE CARVALHO - GEÓRGIA PAULA - GARUVA/SC
Inscrição Imobiliária :
Área do lote : Testada do lote : Zona de uso :

Identificações e Assinaturas

ADMINISTRAÇÃO : PREFEITO MUNICIPAL DE GARUVA — ASSINATURA PREFEITO MUNICIPAL :
PROJETO : Fabíola Barbi de Almeida Constante, Eng.º Civil - CREA 92.943-4 — ASSINATURA RESPONSÁVEL PELO PROJETO :
EXECUÇÃO : — ASSINATURA RESPONSÁVEL PELA EXECUÇÃO :

Prancha

| Informações | CONTEÚDO DA PRANCHA | NÚMERO PR. |
|---|---|---|
| Desenho: Marcos<br>Nome do Arquivo:<br>Escala: Indicada<br>Data: Junho de 2014 | Planta de Locação | ES 01/10 |