

FORMA DO PAVIMENTO BALDRAME
escala 1:50

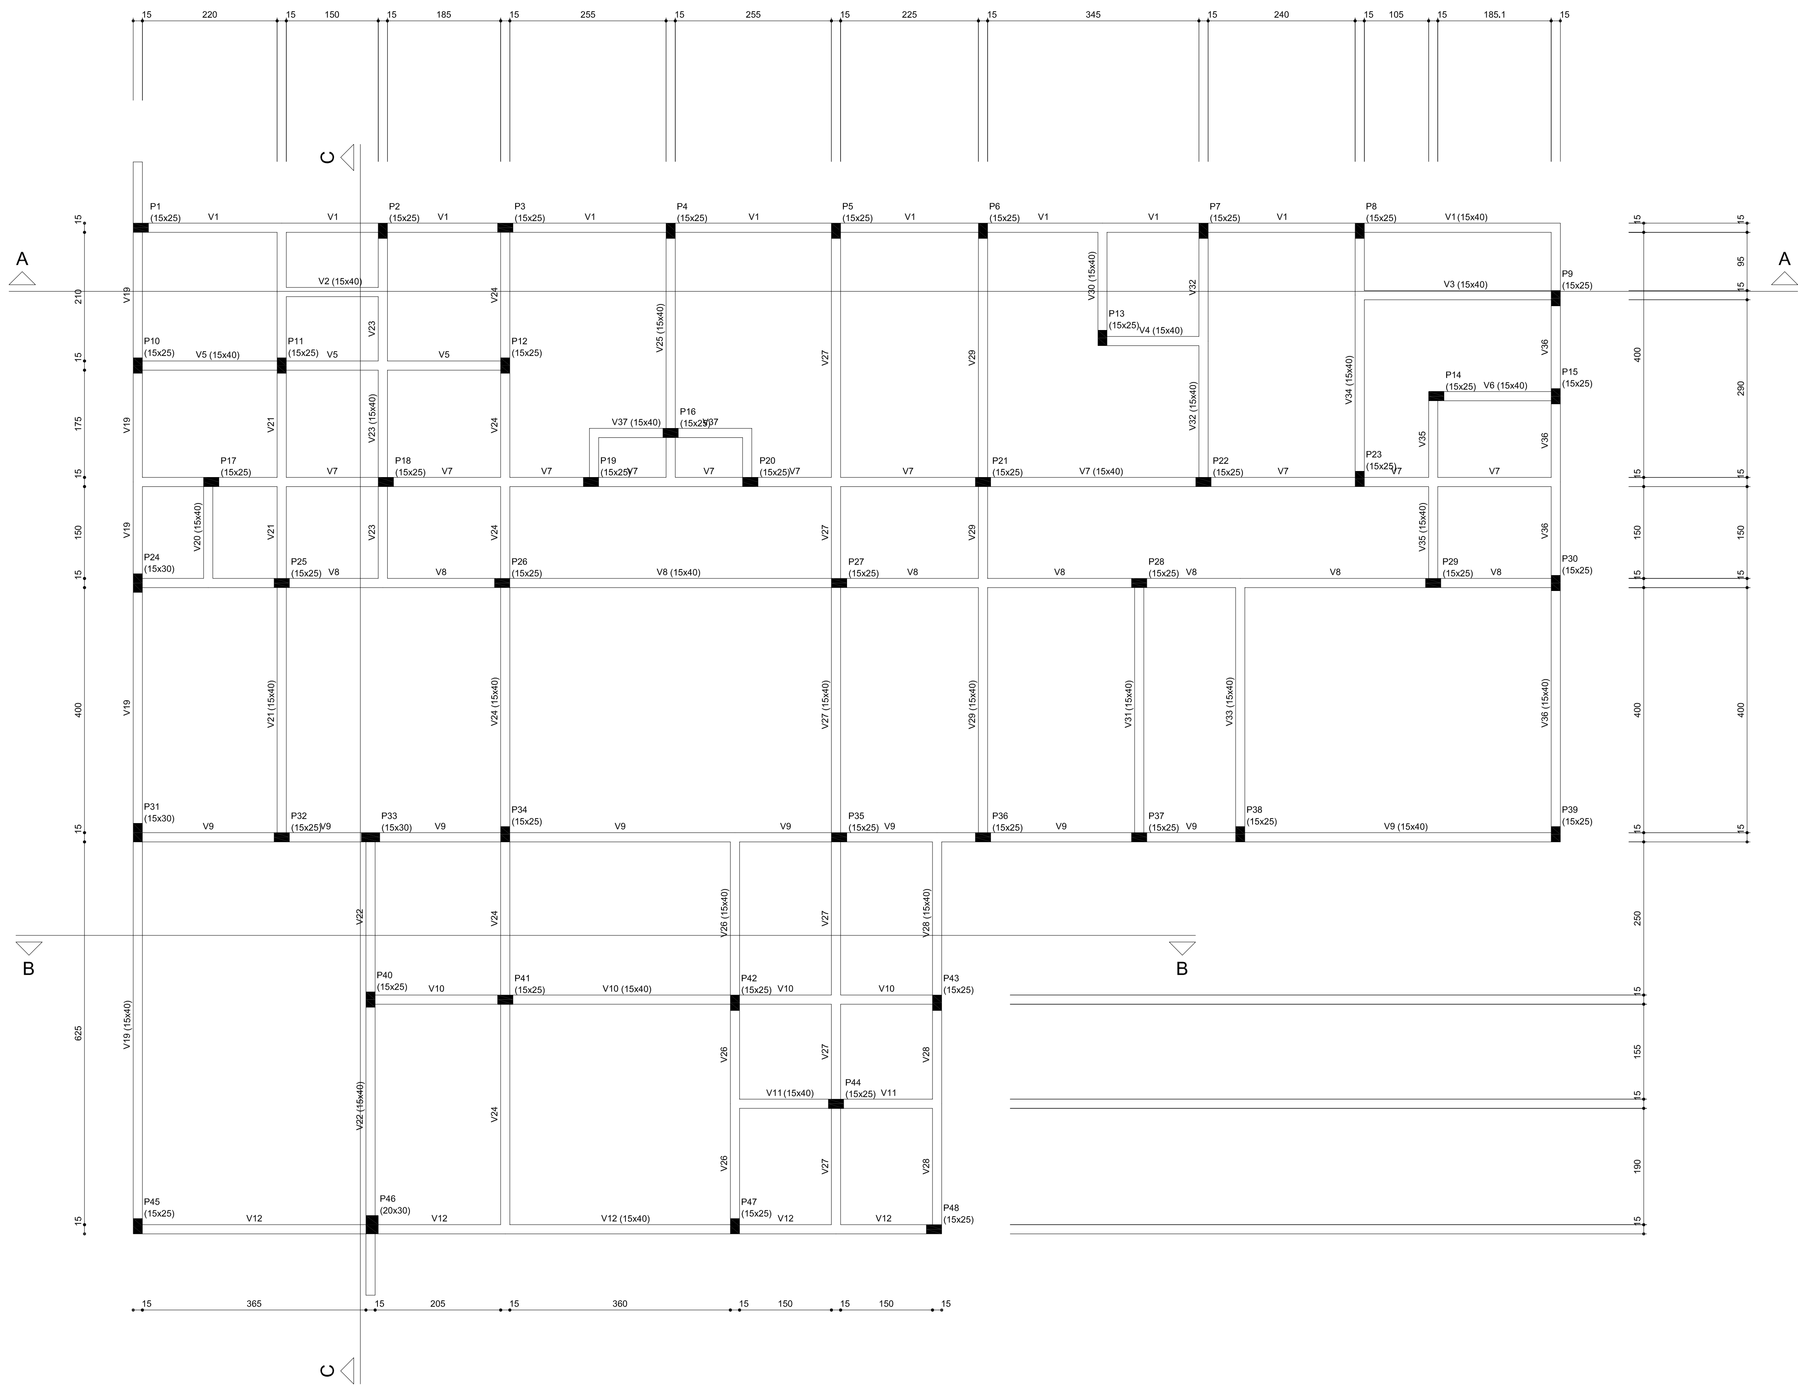


Características dos materiais

Elemento	fck (kgf/cm²)	Ecs (kgf/cm²)	fct (kgf/cm²)	Abatimento (cm)
Vigas	250	238000	26	5,00
Pilares	250	238000	26	5,00
Sapatas	200	212874	22	5,00

Dimensão do agregado = 19 mm

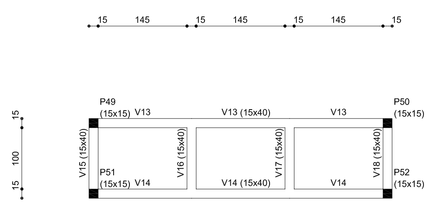

FORMA DO PAVIMENTO PLATIBANDA
escala 1:50

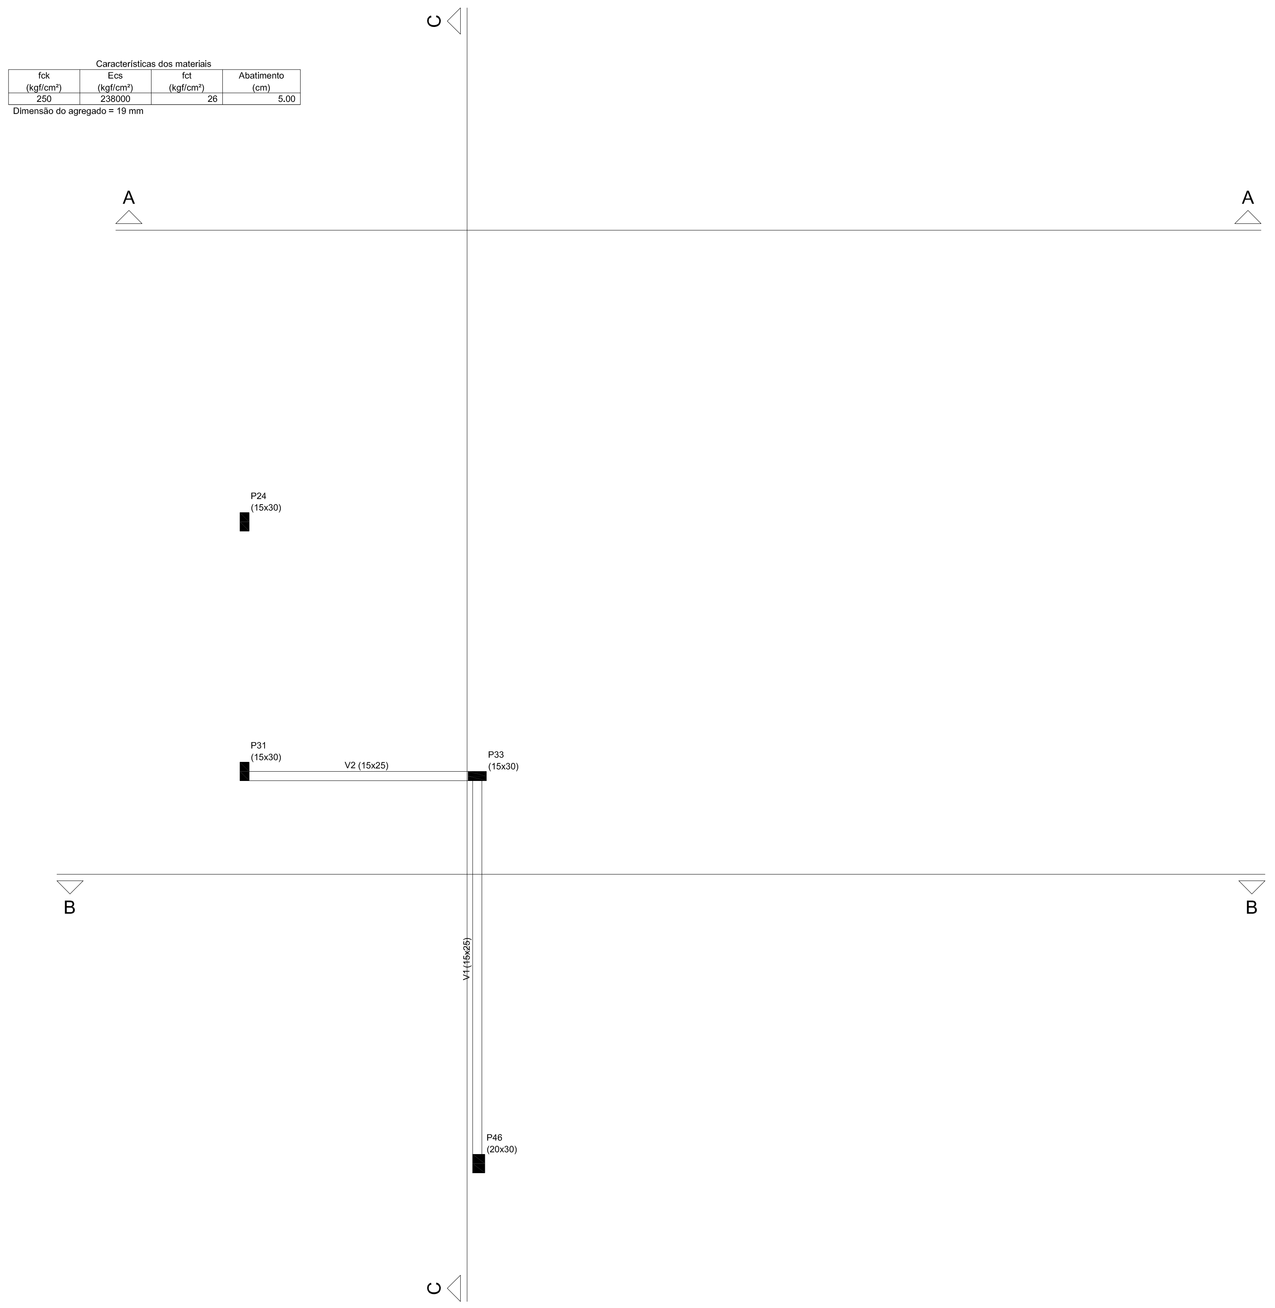

Características dos materiais

fck (kgf/cm²)	Ecs (kgf/cm²)	fct (kgf/cm²)	Abatimento (cm)
250	238000	26	5,00

Dimensão do agregado = 19 mm

Associação de Municípios do Nordeste do Estado de Santa Catarina
AMUNESC
89216-000 - JOINVILLE - SC - Rua Max Colin, 1843 - América - Fone: 0**47 433-3927
ASSESSORIA E COORDENADORIA DE PLANEJAMENTO URBANO, MUNICIPAL E REGIONAL
home page : www.amunesc.org.br
CREA SC 48.825-4

Equipe Técnica:
Arquitetas TÁBATA YUMI FUJIOKA
NATHALIA DE SOUZA ZATTAR
Engenheiras Civis ANE LISE DALL'AGNOL ALVES DEBASTIANI
FABIOLA BARBI DE ALMEIDA
Técnico em Edificações MARCOS STADELHOFER
Estagiaria de Arquitetura PATRICIA MARTINS DE OLIVEIRA

Projeto
UNIDADE BÁSICA DE SAÚDE DA FAMÍLIA - GEÓRGIA PAULA
PROJETO ESTRUTURAL
Área total à construir : 330,51m2

Terreno
PREFEITURA MUNICIPAL DE GARUVA
Endereço : RUA DEODORO DE CARVALHO - GEÓRGIA PAULA - GARUVA/SC
Inscrição Imobiliária :
Área do lote : Testada do lote : Zona de uso :

Identificações dos Autoridades
ADMINISTRAÇÃO : PREFEITO MUNICIPAL DE GARUVA — ASSINATURA PREFEITO MUNICIPAL :
PROJETO : Fabiola Barbi de Almeida Constante Eng.ª Civil - CREA 93.942-4 — ASSINATURA RESPONSÁVEL PELO PROJETO :
EXECUÇÃO : — ASSINATURA RESPONSÁVEL PELA EXECUÇÃO :

Prancha

Informações	CONTEÚDO DA PRANCHA	NÚMERO PR.
Desenho: Marcos	FORMA DO PAVIMENTO BALDRAME FORMA DO PAVIMENTO PLATIBANDA	ES 03/10
Nome do Arquivo:		
Escala: Indicada		
Data: Junho de 2014		