

FORMA DO PAVIMENTO CINTA

escala 1:50

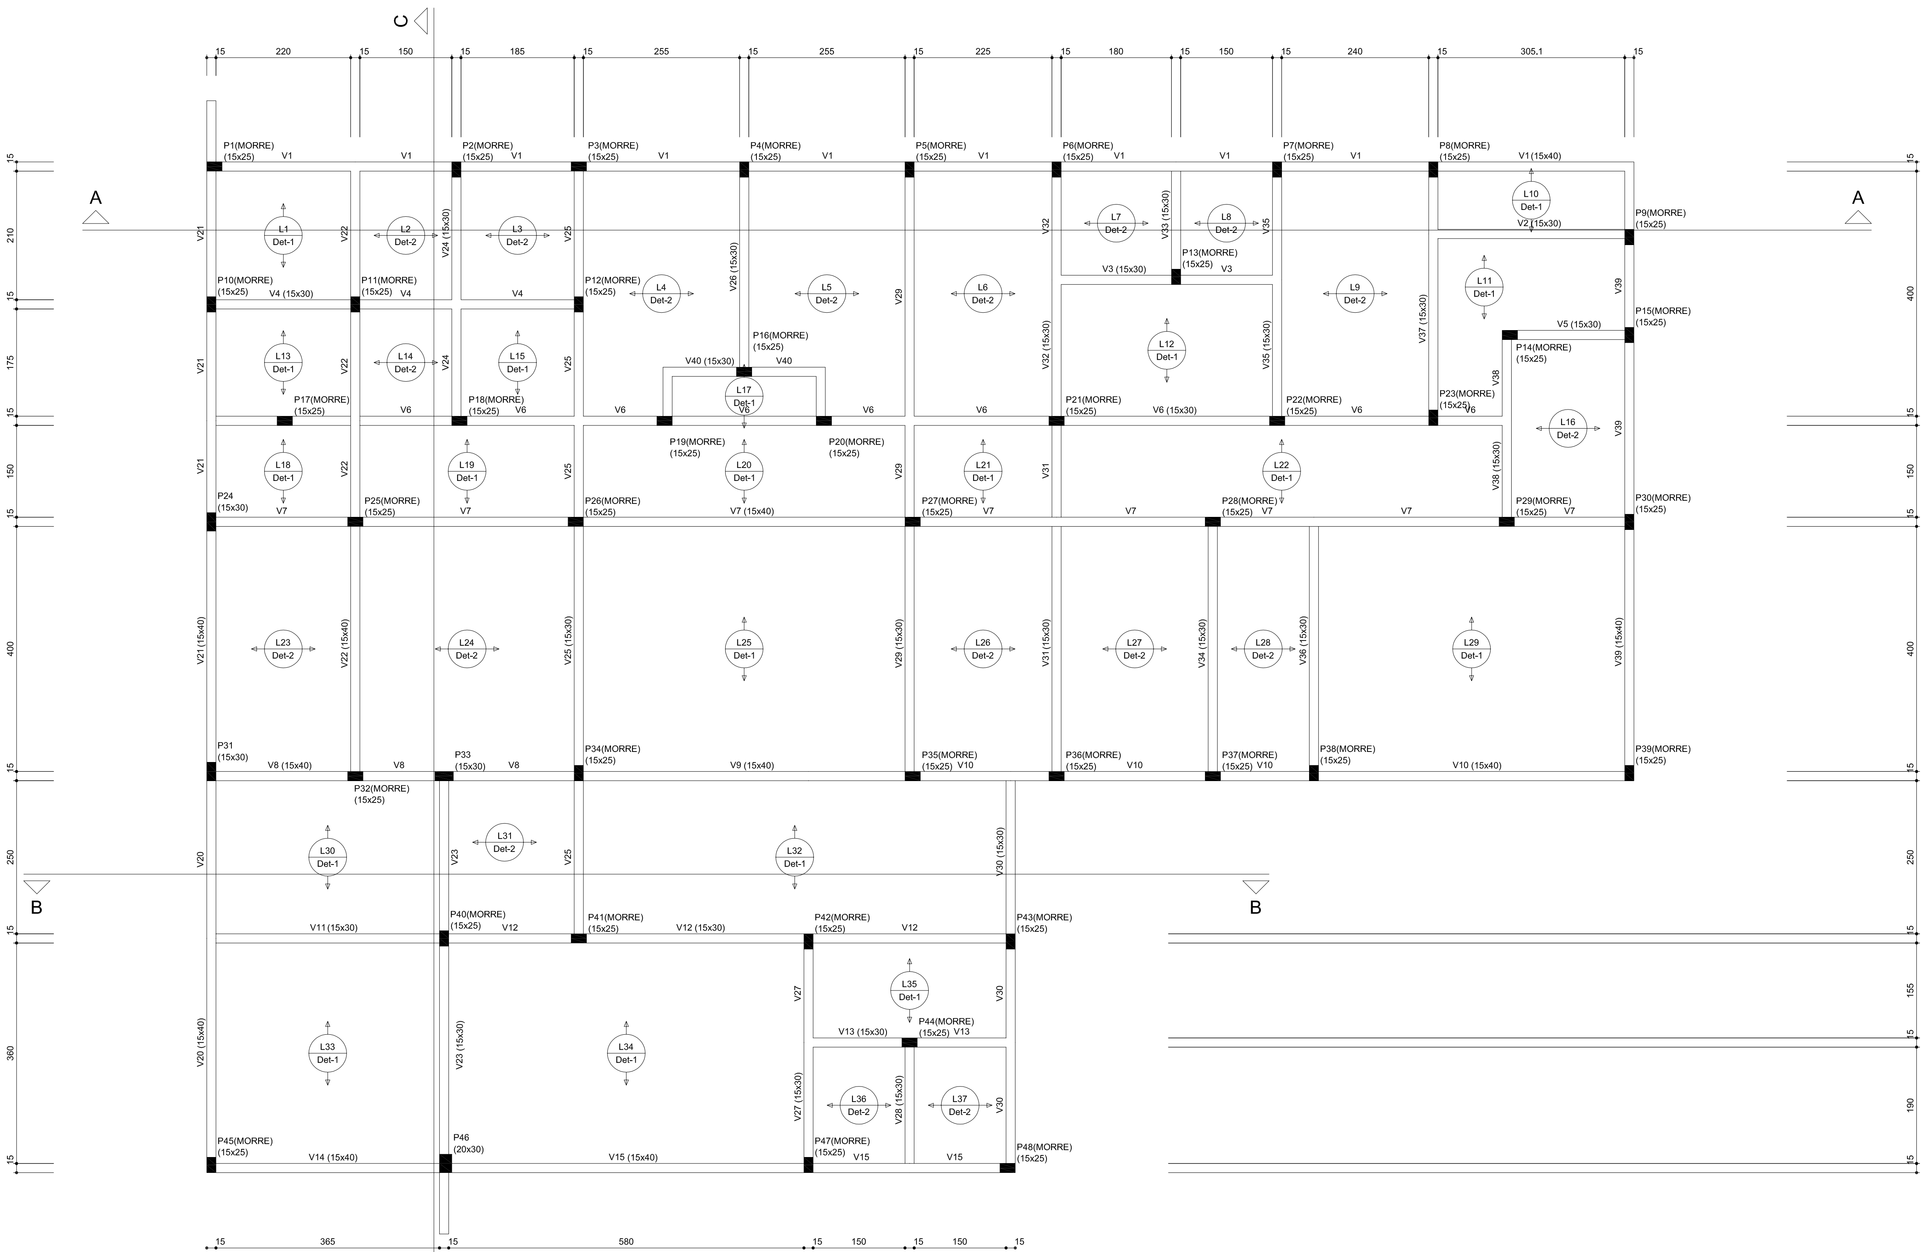

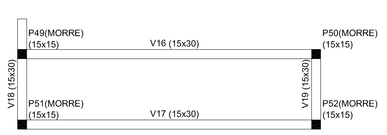

Lajes

Nome	Tipo	Altura (cm)	Elevação (cm)	Nível (cm)	Peso próprio (kgf/m²)	Sobrecarga (kgf/m²)
L1	Pré-moldada	14	0	335	309	150
L2	Pré-moldada	14	0	335	309	150
L3	Pré-moldada	14	0	335	309	150
L4	Pré-moldada	14	0	335	309	150
L5	Pré-moldada	14	0	335	309	150
L6	Pré-moldada	14	0	335	309	150
L7	Pré-moldada	14	0	335	309	150
L8	Pré-moldada	14	0	335	309	150
L9	Pré-moldada	14	0	335	309	150
L10	Pré-moldada	14	0	335	309	150
L11	Pré-moldada	14	0	335	309	150
L12	Pré-moldada	14	0	335	309	150
L13	Pré-moldada	14	0	335	309	150
L14	Pré-moldada	14	0	335	309	150
L15	Pré-moldada	14	0	335	309	150
L16	Pré-moldada	14	0	335	309	150
L17	Pré-moldada	14	0	335	309	150
L18	Pré-moldada	14	0	335	309	200
L19	Pré-moldada	14	0	335	309	200
L20	Pré-moldada	14	0	335	309	150
L21	Pré-moldada	14	0	335	309	150
L22	Pré-moldada	14	0	335	309	300
L23	Pré-moldada	14	0	335	309	300
L24	Pré-moldada	14	0	335	309	300
L25	Pré-moldada	14	0	335	309	150
L26	Pré-moldada	14	0	335	309	150
L27	Pré-moldada	14	0	335	309	150
L28	Pré-moldada	14	0	335	309	150
L29	Pré-moldada	14	0	335	309	150
L30	Pré-moldada	14	0	335	309	150
L31	Pré-moldada	14	0	335	309	150
L32	Pré-moldada	14	0	335	309	150
L33	Pré-moldada	14	0	335	309	150
L34	Pré-moldada	14	0	335	309	150
L35	Pré-moldada	14	0	335	309	150
L36	Pré-moldada	14	0	335	309	150
L37	Pré-moldada	14	0	335	309	150

Blocos de enchimento

Detalhe	Tipo	Nome	Dimensões(cm) hb	bx	by	Quantidade
1/2	Lajota cerâmica	B8/25/20	8	25	20	3903

Área de lajes


Tipo	Altura (cm)	Bloco de Enchimento	Área (m²)
Pré-moldada	14	B8/25/20	282.33

Características dos materiais


fck (kgf/cm²)	Eci (kgf/cm²)	fct (kgf/cm²)	Abatimento (cm)
250	238000	26	5,00

Dimensão do agregado = 19 mm

Detalhe 1 (esc. 1:25)

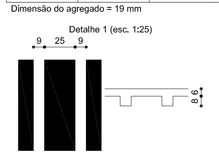

Detalhe 2 (esc. 1:25)

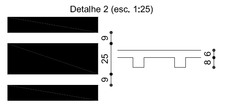

Associação de Municípios do Nordeste do Estado de Santa Catarina

89216-000 > JOINVILLE - SC - Rua Max Colin, 1843 > América > Fone: (**47 433-3927
ASSESSORIA E COORDENADORIA DE PLANEJAMENTO URBANO, MUNICIPAL E REGIONAL
home page : www.amunesc.org.br CREA SC 48.825-4

AMUNESC

Equipe Técnica:

Arquitetas	TABATA YUMI FUJIOKA
	NATHALIN DE SOUZA ZATTAR
Engenheiras Civis	ANE LISE DALL AGNOL ALVES DEBASTIANI
	FABIOLA BARBI DE ALMEIDA
Técnico em Edificações	MARCOS STADELHOFER
Estagiaria de Arquitetura	PATRICIA MARTINS DE OLIVEIRA

Projeto

UNIDADE BÁSICA DE SAÚDE DA FAMÍLIA - GEÓRGIA PAULA

PROJETO ESTRUTURAL

Área total à construir : 330,51m2

Terreno

PREFEITURA MUNICIPAL DE GARUVA

Endereço : RUA DEODORO DE CARVALHO - GEÓRGIA PAULA - GARUVA/SC

Inscrição Imobiliária :

Área do lote : Testada do lote : Zona de uso :

Identificações e Assinaturas

NOMEAÇÃO : PREFEITO MUNICIPAL DE GARUVA — ASSINATURA PREFEITO MUNICIPAL :

PROJETO : Fabíola Barbi de Almeida Constante, Eng.ª Civil • CREA 50.942-4 — ASSINATURA RESPONSAVEL PELO PROJETO :

EXECUÇÃO : — ASSINATURA RESPONSAVEL PELA EXECUÇÃO :

Prancha

Informações	CONTEÚDO DA PRANCHA	NÚMERO PR.
Desenho: B Nome do Arquivo: Marcos Escala: Indicada Data: Junho de 2014	FORMA DO PAVIMENTO CINTA	ES 04/10