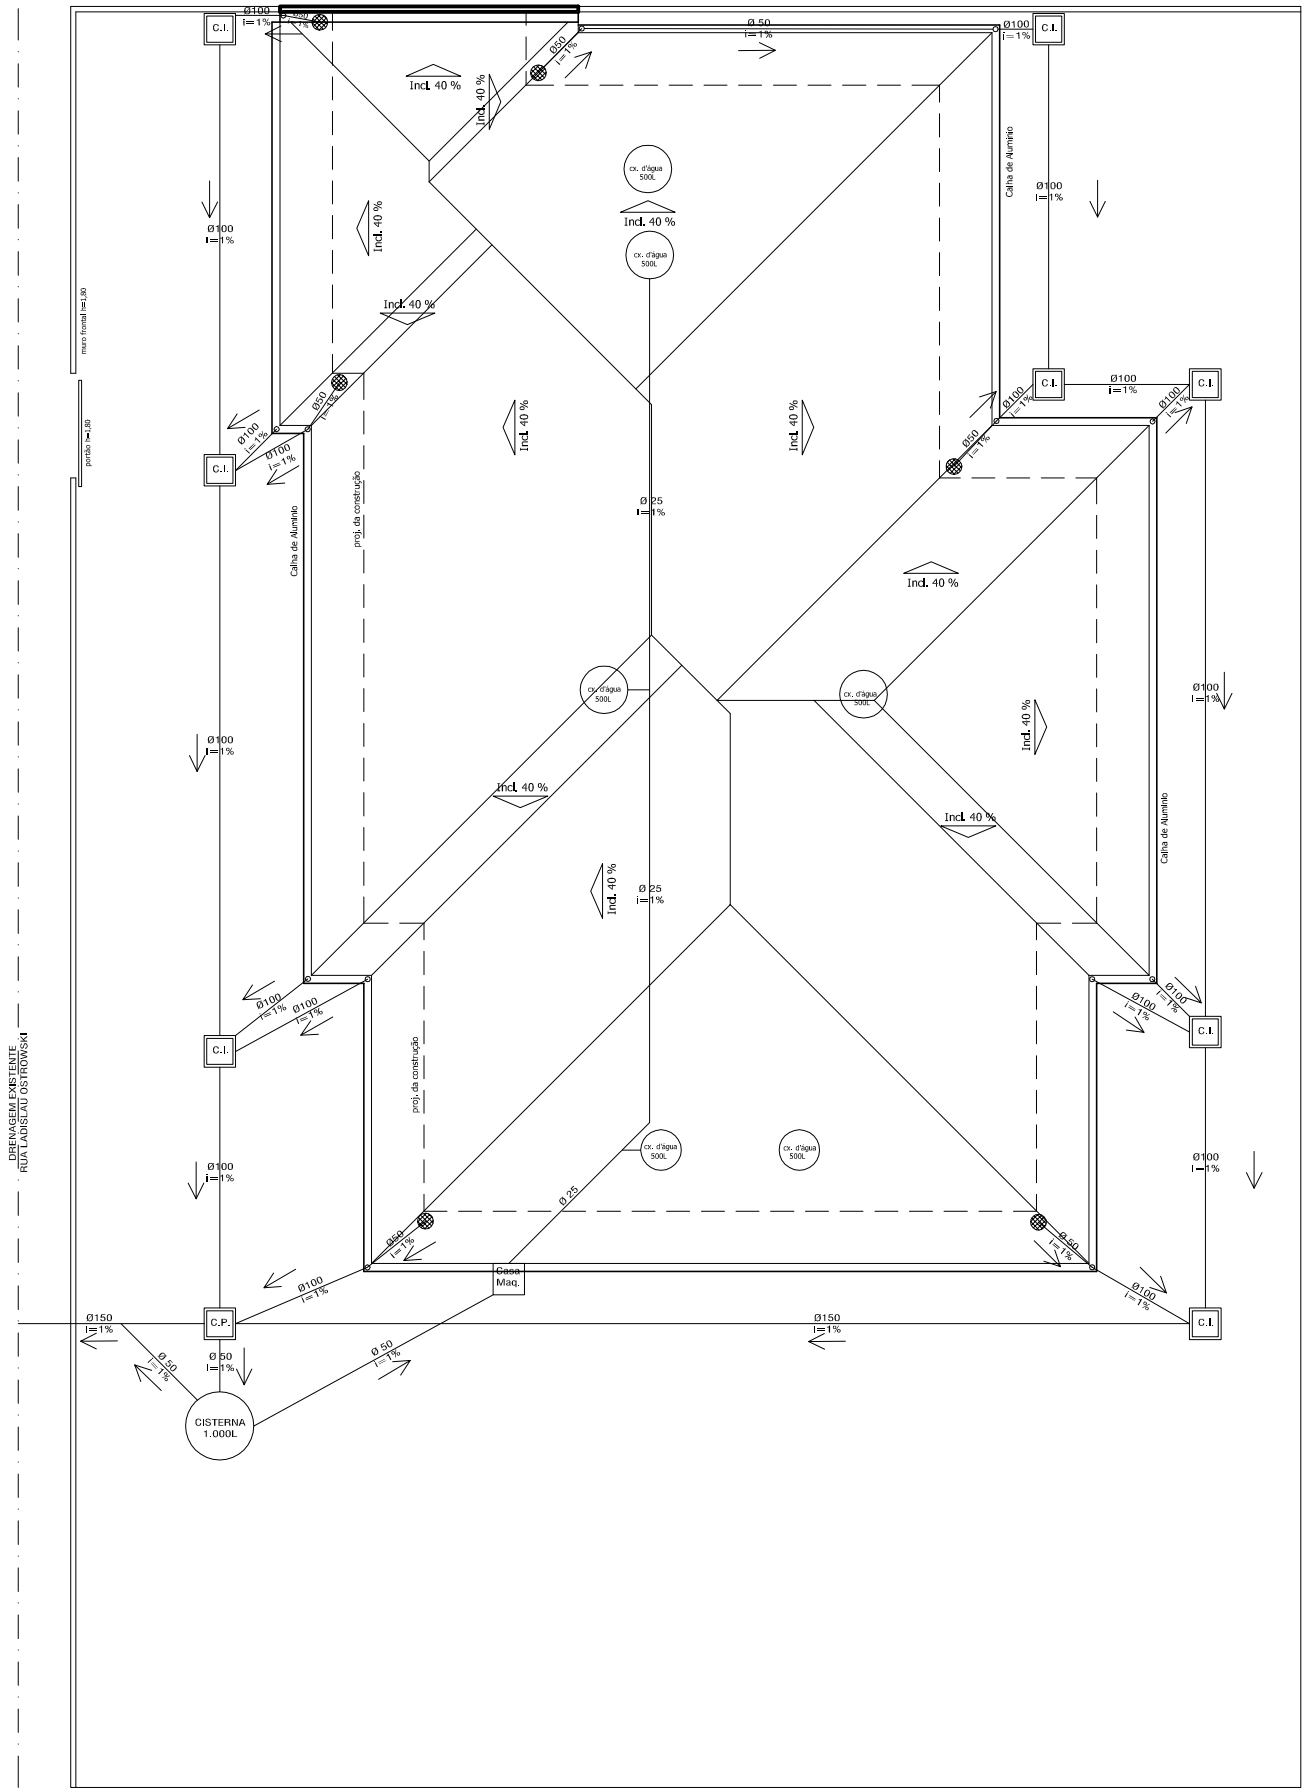


FOLHA:

01/01

PROJETO :

DRENAGEM

PROPRIETARIO :

Prefeitura Municipal de Garuva

Iolando de Assis
engº civil
CREA 32.144-5 - SC

GARUVA - SC

DESCRIÇÃO : CASA DE ACOLHIMENTO

PROJETO DRENAGEM E CAPTAÇÃO DA ÁGUA DA CHUVA

END. RUA LADISLAU OSTROWSKI - CENTRO
GARUVA - SC.

PROPRIETARIO :

CNPJ:
83.102.848/0001-59

RESP. TÉCNICO :

IOLANDO DE ASSIS
ENGº CIVIL
CREA 32.144-5 - SC

DATA :

ABRIL/2014

ESCALA :

1:100

DESENHO :

CC