
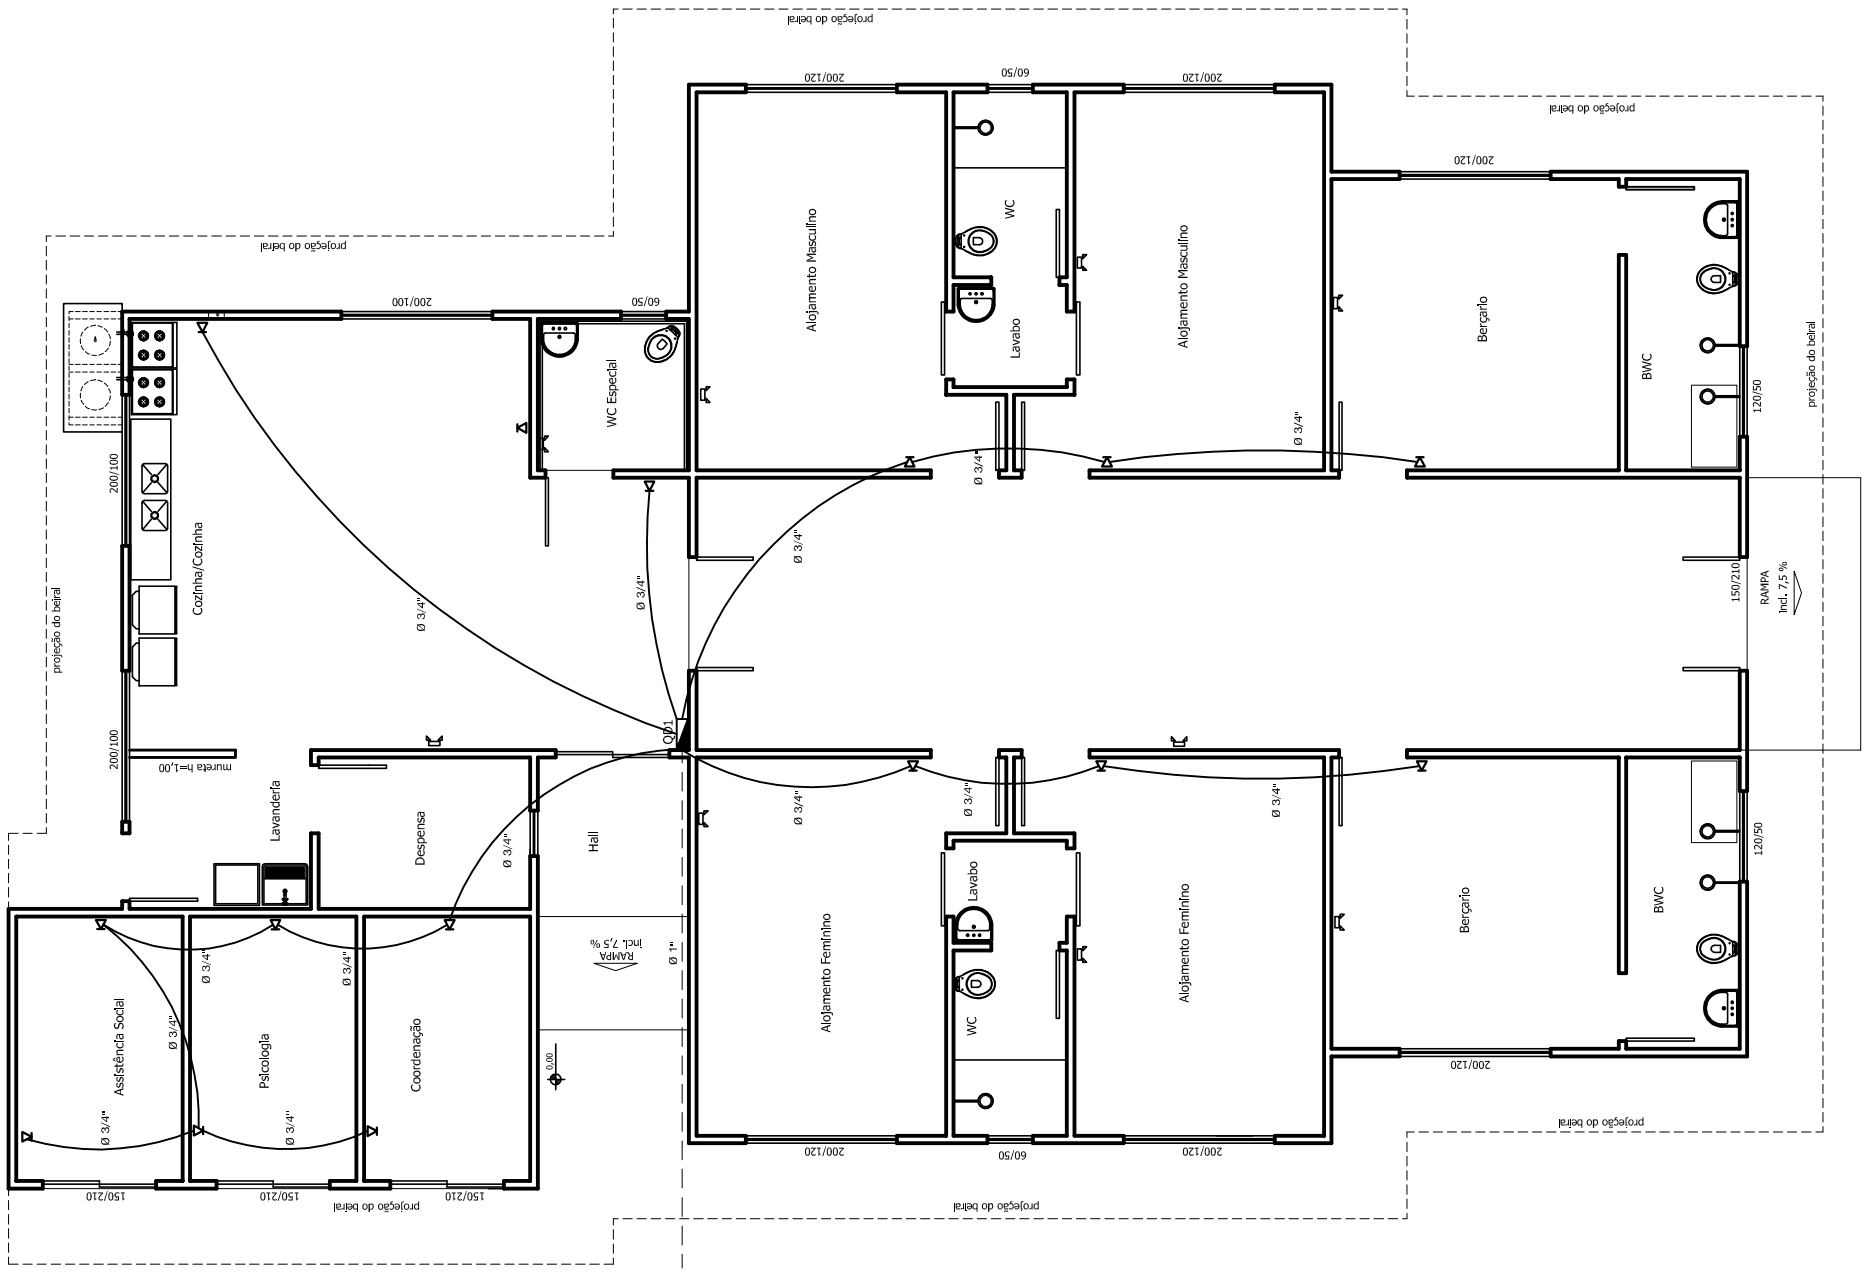


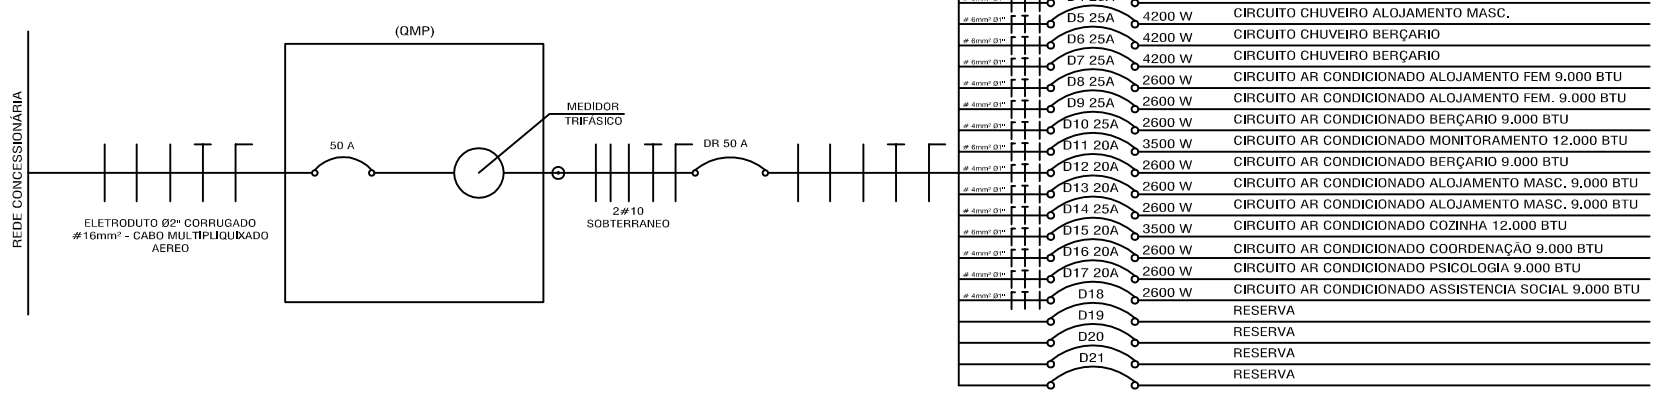

LEGENDA

	QUADRO DE MEDIÇÃO
	PONTO DE LUZ LAMPADA TIPO PL
	PONTO DE LUZ FLUORESCENTE
	PONTO DE LUZ PAREDE ACIONADA POR FOTOCELULA
	TOMADA BAIXA - H=0,30m
	TOMADA MÉDIA - H=1,20m
	TOMADA ALTA - H=2,20m
	TELEFONE
	INTERRUPTOR PARALELO - H=1,20m
	INTERRUPTOR SIMPLES 1 SEÇÃO - H=1,20m
	INTERRUPTOR SIMPLES 2 SEÇÕES - H=1,20m
	INTERRUPTOR SIMPLES 3 SEÇÕES - H=1,20m
	ELETRODUTO EMBUTIDO NA PAREDE E TETO
	ELETRODUTO EMBUTIDO NO PISO
	CONDUTORES: RETORNO, FASE, NEUTRO E TERRA

PROJETO
PROJETO CASA DO ACOLHIMENTO

LOCAL:
RUA LADISLAU OSTROWSKI - CENTRO - GARUVA - SC

PROPRIETARIO
PREFEITURA MUNICIPAL DE GARUVA

ELABORACAO
ENG° CIVIL IOLANDO DE ASSIS - CREA 32144-5 /SC

ASS.:
PROPRIETARIO

AUTOR DO PROJETO - ENG° IOLANDO DE ASSIS - CREA 32144-5/SC

TITULO:
INSTALAÇÃO TELEFONICA

ESCALA:	DATA:	DESENHO:	FOLHA:
1/100	03/2014	CAMILA COSTA	A3 - 02/02