
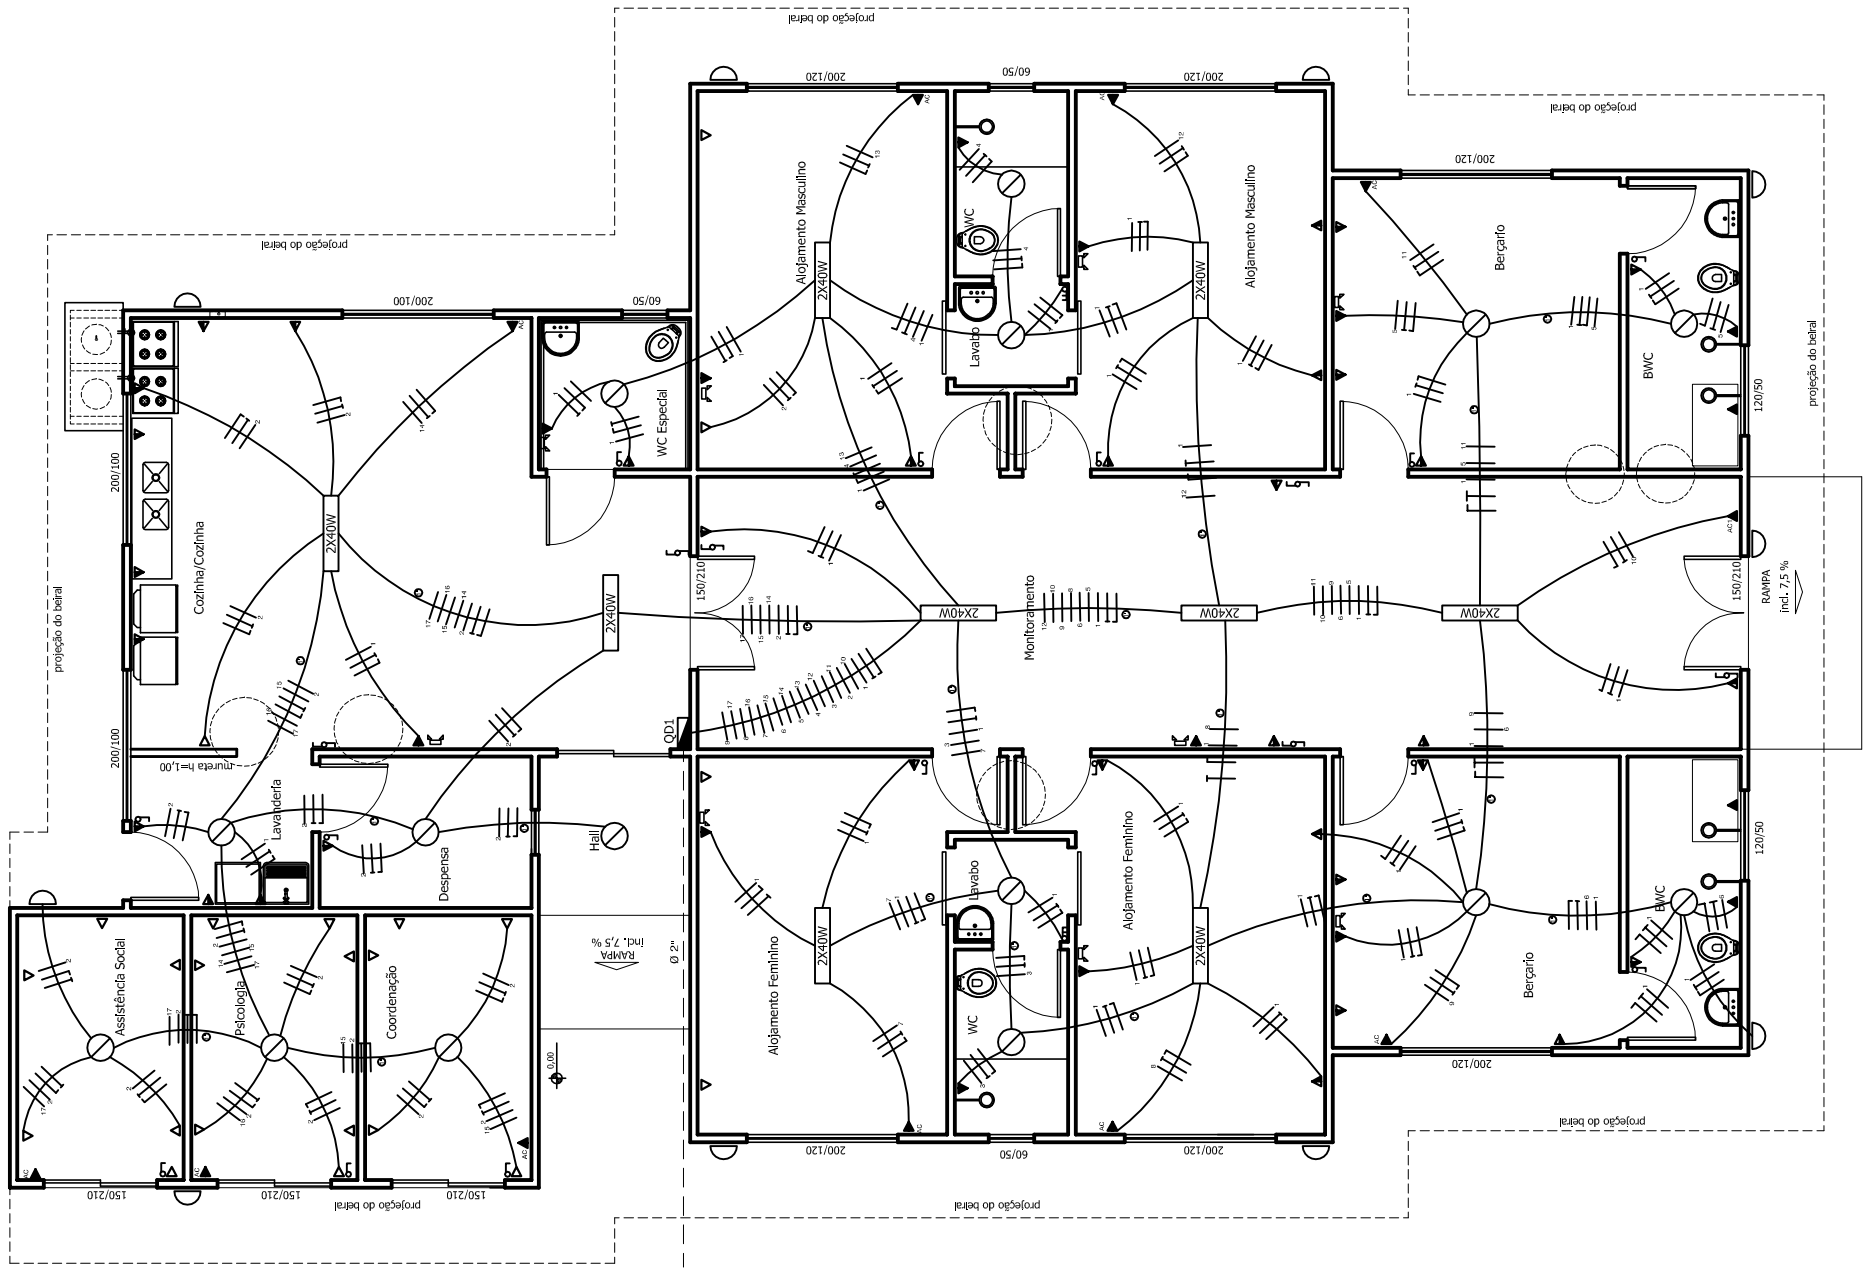


LEGENDA	
	QUADRO DE MEDIÇÃO
	PONTO DE LUZ LAMPADA TIPO PL
	PONTO DE LUZ FLUORESCENTE
	PONTO DE LUZ PAREDE ACIONADA POR FOTOCELULA
	TOMADA BAIXA - H=0,30m
	TOMADA MÉDIA - H=1,20m
	TOMADA ALTA - H=2,20m
	TELEFONE
	INTERRUPTOR PARALELO - H=1,20m
	INTERRUPTOR SIMPLES 1 SEÇÃO - H=1,20m
	INTERRUPTOR SIMPLES 2 SEÇÕES - H=1,20m
	INTERRUPTOR SIMPLES 3 SEÇÕES - H=1,20m
	ELETRODUTO EMBUTIDO NA PAREDE E TETO
	ELETRODUTO EMBUTIDO NO PISO
	CONDUTORES: RETORNO, FASE, NEUTRO E TERRA

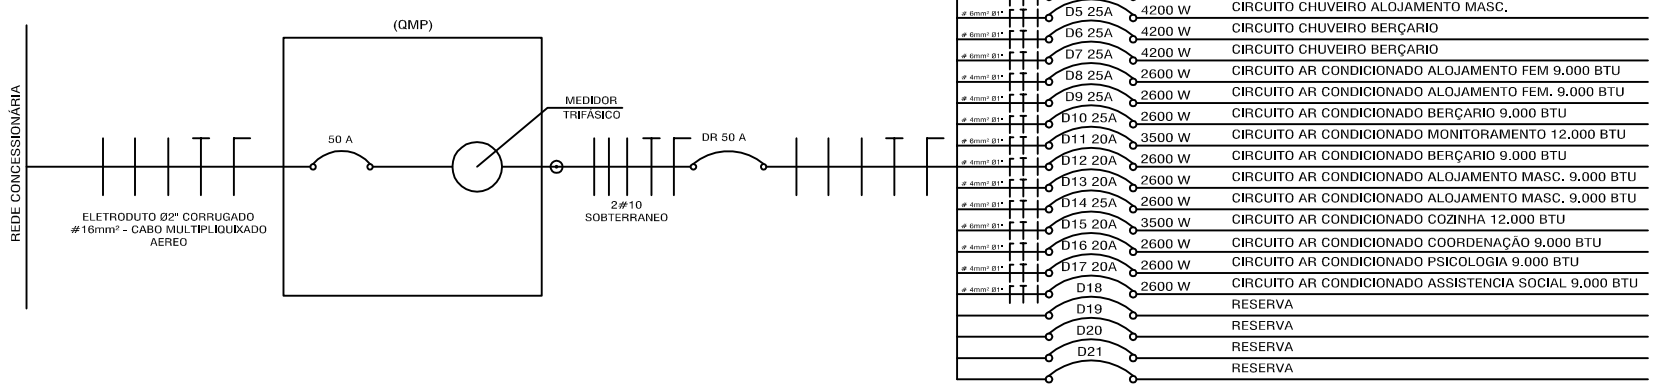

D1 25A			
D2 25A	3800 W	CIRCUITO TOMADA / ILUMINAÇÃO	
D3 25A	4000 W	CIRCUITO TOMADA / ILUMINAÇÃO	
D4 25A	4200 W	CIRCUITO CHUVEIRO ALOJAMENTO FEM.	
D5 25A	4200 W	CIRCUITO CHUVEIRO ALOJAMENTO MASC.	
D6 25A	4200 W	CIRCUITO CHUVEIRO BERÇARIO	
D7 25A	4200 W	CIRCUITO CHUVEIRO BERÇARIO	
D8 25A	2600 W	CIRCUITO AR CONDICIONADO ALOJAMENTO FEM 9.000 BTU	
D9 25A	2600 W	CIRCUITO AR CONDICIONADO ALOJAMENTO FEM. 9.000 BTU	
D10 25A	2600 W	CIRCUITO AR CONDICIONADO BERÇARIO 9.000 BTU	
D11 20A	3500 W	CIRCUITO AR CONDICIONADO MONITORAMENTO 12.000 BTU	
D12 20A	2600 W	CIRCUITO AR CONDICIONADO BERÇARIO 9.000 BTU	
D13 20A	2600 W	CIRCUITO AR CONDICIONADO ALOJAMENTO MASC. 9.000 BTU	
D14 25A	2600 W	CIRCUITO AR CONDICIONADO ALOJAMENTO MASC. 9.000 BTU	
D15 20A	3500 W	CIRCUITO AR CONDICIONADO COZINHA 12.000 BTU	
D16 20A	2600 W	CIRCUITO AR CONDICIONADO COORDENAÇÃO 9.000 BTU	
D17 20A	2600 W	CIRCUITO AR CONDICIONADO PSICOLOGIA 9.000 BTU	
D18	2600 W	CIRCUITO AR CONDICIONADO ASSISTENCIA SOCIAL 9.000 BTU	
D19		RESERVA	
D20		RESERVA	
D21		RESERVA	
		RESERVA	

PROJETO
PROJETO CASA DO ACOLHIMENTO

LOCAL: RUA LADISLAU OSTROWSKI - CENTRO - GARUVA - SC

PROPRIETARIO
PREFEITURA MUNICIPAL DE GARUVA

ELABORACAO
ENG° CIVIL IOLANDO DE ASSIS - CREA 32144-5 /SC

ASS.:

PROPRIETARIO

AUTOR DO PROJETO - ENG° IOLANDO DE ASSIS - CREA 32144-5/SC

TITULO:
INSTALAÇÃO ELETRICA

ESCALA:	DATA:	DESENHO:	FOLHA:
1/100	03/2014	CAMILA COSTA	A3 - 01/02