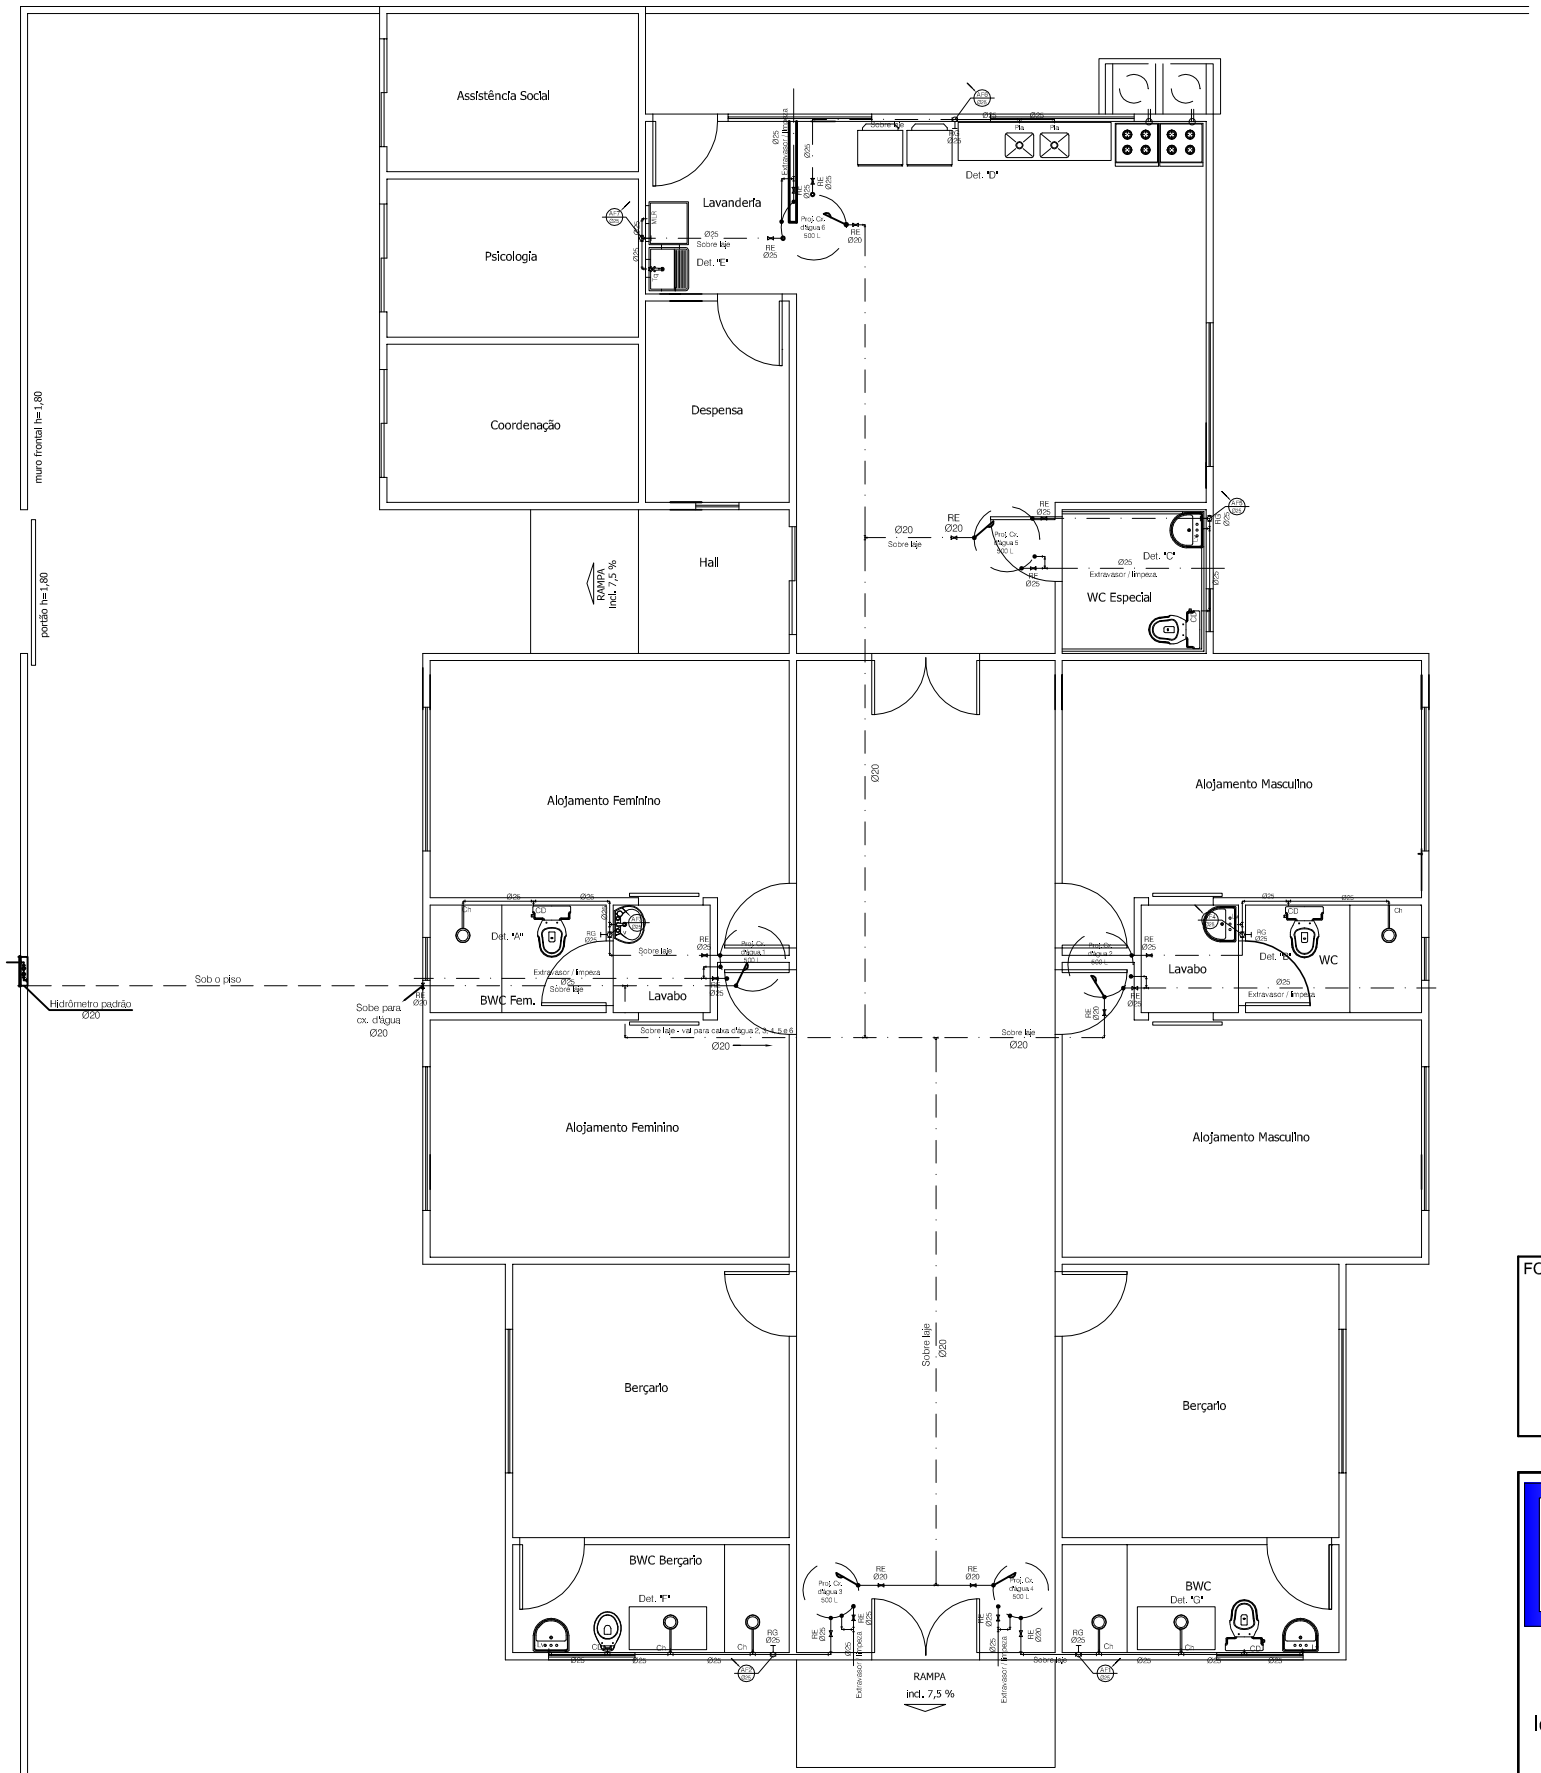


PLANTA GERAL HIDRÁULICA
esc. 1:100

FOLHA:
01/08

PROJETO :
PROJETO HIDROSSANITÁRIO

PROPRIETARIO :
Prefeitura Municipal de Garuva

Iolando de Assis
engº civil
CREA 32.144-5 - SC

GARUVA - SC

DESCRIÇÃO : CASA DE ACOLHIMENTO

PLANTA HIDRÁULICA

END. RUA LADISLAU OSTROWSKI - CENTRO
GARUVA - SC.

PROPRIETARIO :

CNPJ:
83.102.848/0001-59

RESP. TÉCNICO :

IOLANDO DE ASSIS
ENGº CIVIL
CREA 32.144-5 - SC

DATA :
MARÇO/2014

ESCALA :
INDICADA

DESENHO :
LFS