

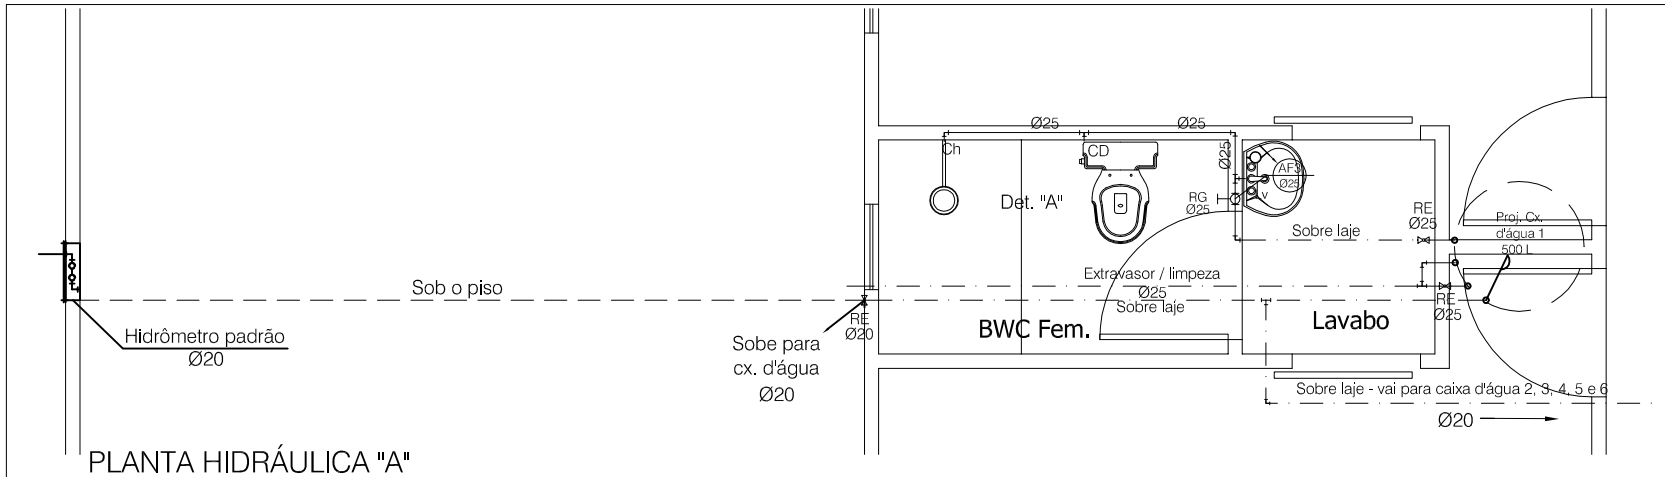



PLANTA HIDRÁULICA "A"
esc. 1:25

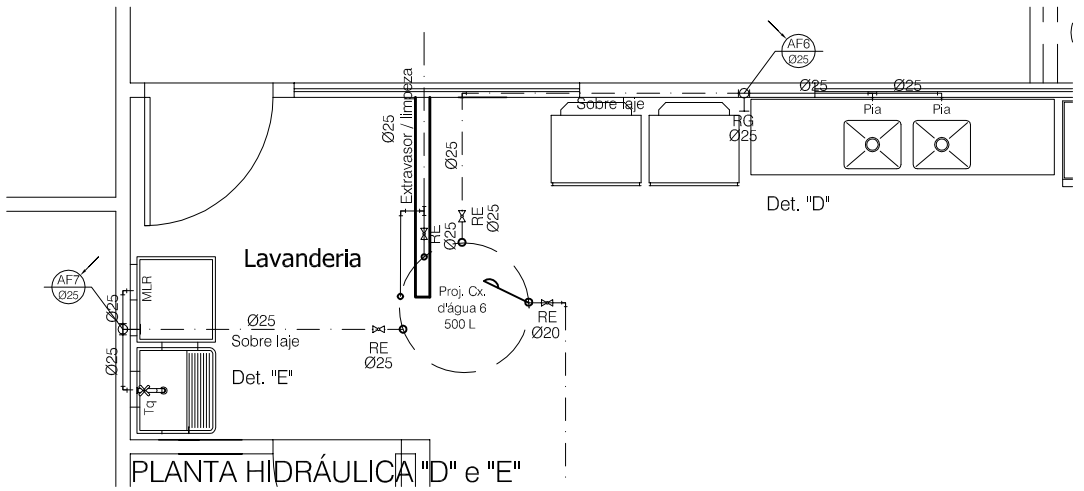


PLANTA HIDRÁULICA "D" e "E"
esc. 1:25

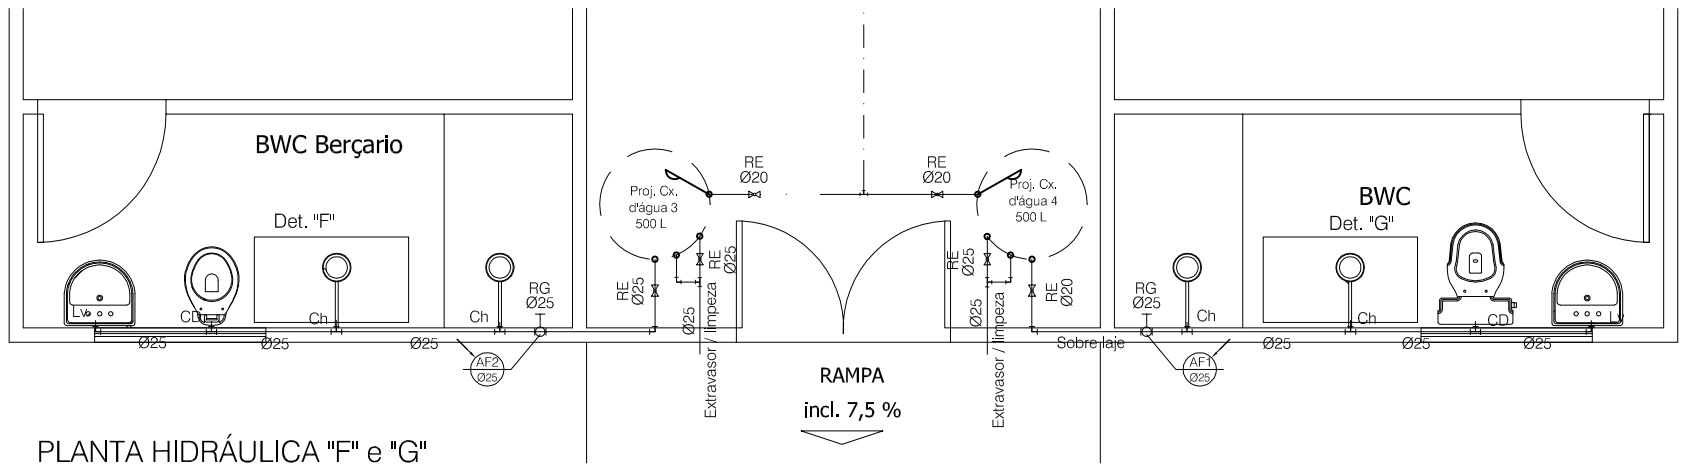

PLANTA HIDRÁULICA "F" e "G"
esc. 1:25

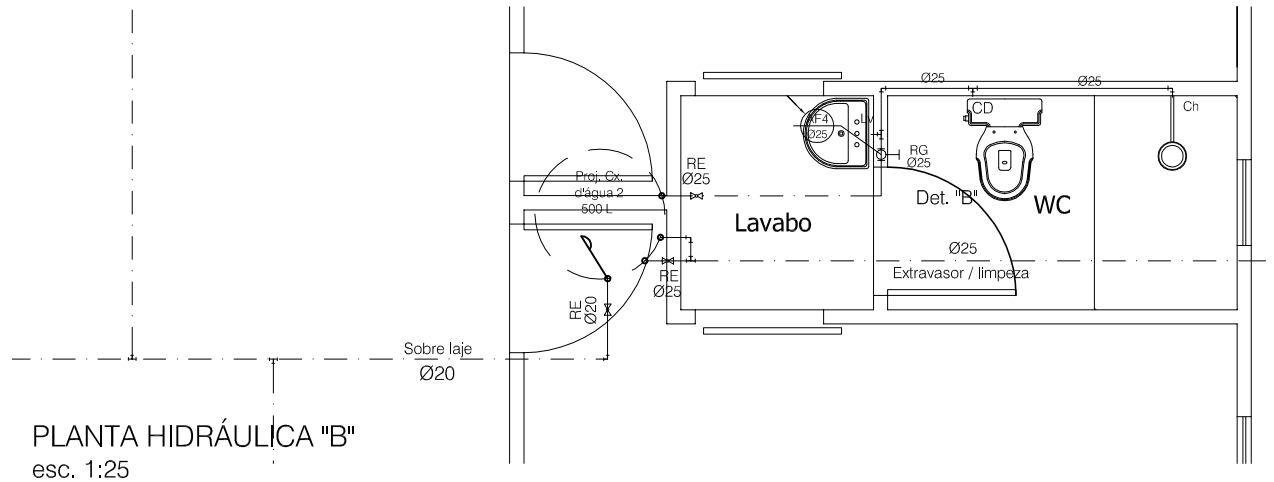

PLANTA HIDRÁULICA "B"
esc. 1:25

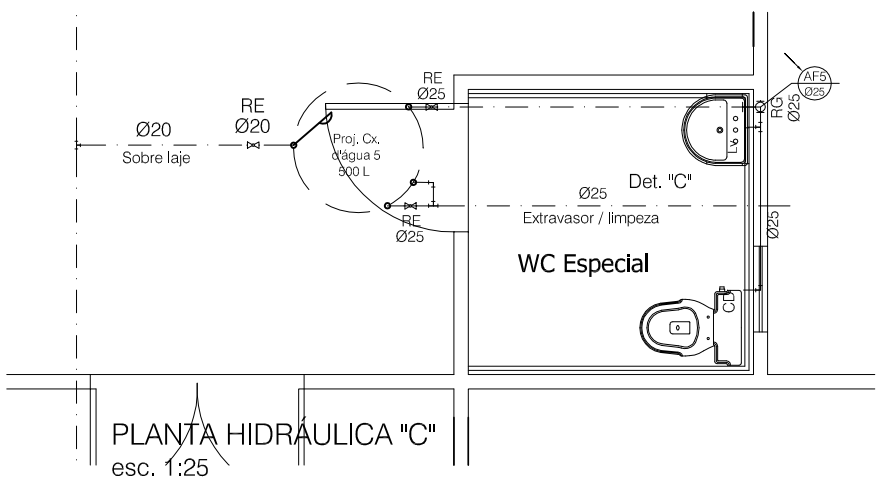

PLANTA HIDRÁULICA "C"
esc. 1:25

Legenda

MLR - Máquina de Lavar Roupa
Tq - Tanque
Ch - Chuveiro
Pia - Pia de lavar louça
Lv - Lavatório
CD - Caixa de descarga acoplada
RG - Registro de gaveta
RE - Registro de esfera
RP - Registro de pressão
- Fluxo descendente
- Fluxo ascendente
Ø - Diâmetro das tubulações
- Tubo de água fria passando pela parede
- Tubo de água fria passando sobre a laje
- Tubo de água fria passando sob o piso

FOLHA: 02/08

PROJETO: PROJETO HIDROSSANITÁRIO

PROPRIETARIO: Prefeitura Municipal de Garuva

Iolando de Assis
engº civil
CREA 32.144-5 - SC
GARUVA - SC

DESCRIÇÃO: CASA DE ACOLHIMENTO

PLANTA HIDRÁULICA

END. RUA LADISLAU OSTROWSKI - CENTRO
GARUVA - SC.

PROPRIETARIO:

CNPJ:
83.102.848/0001-59

RESP. TÉCNICO:
IOLANDO DE ASSIS
ENGº CIVIL
CREA 32.144-5 - SC

DATA: MARÇO/2014
ESCALA: INDICADA
DESENHO: LFS