
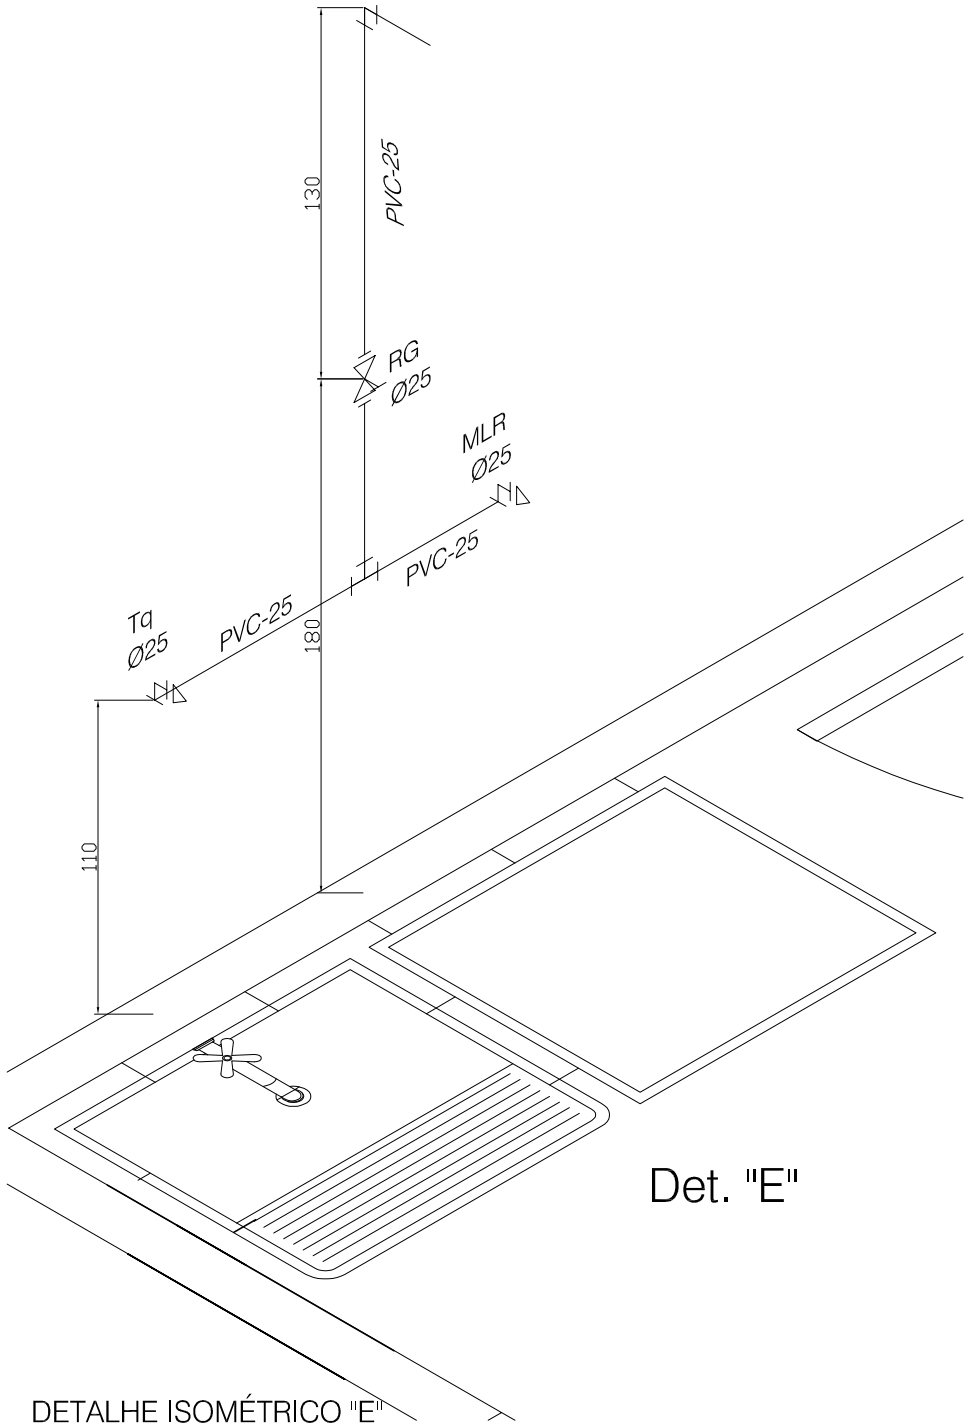


Det. "E"

DETALHE ISOMÉTRICO "E"
esc. 1:25

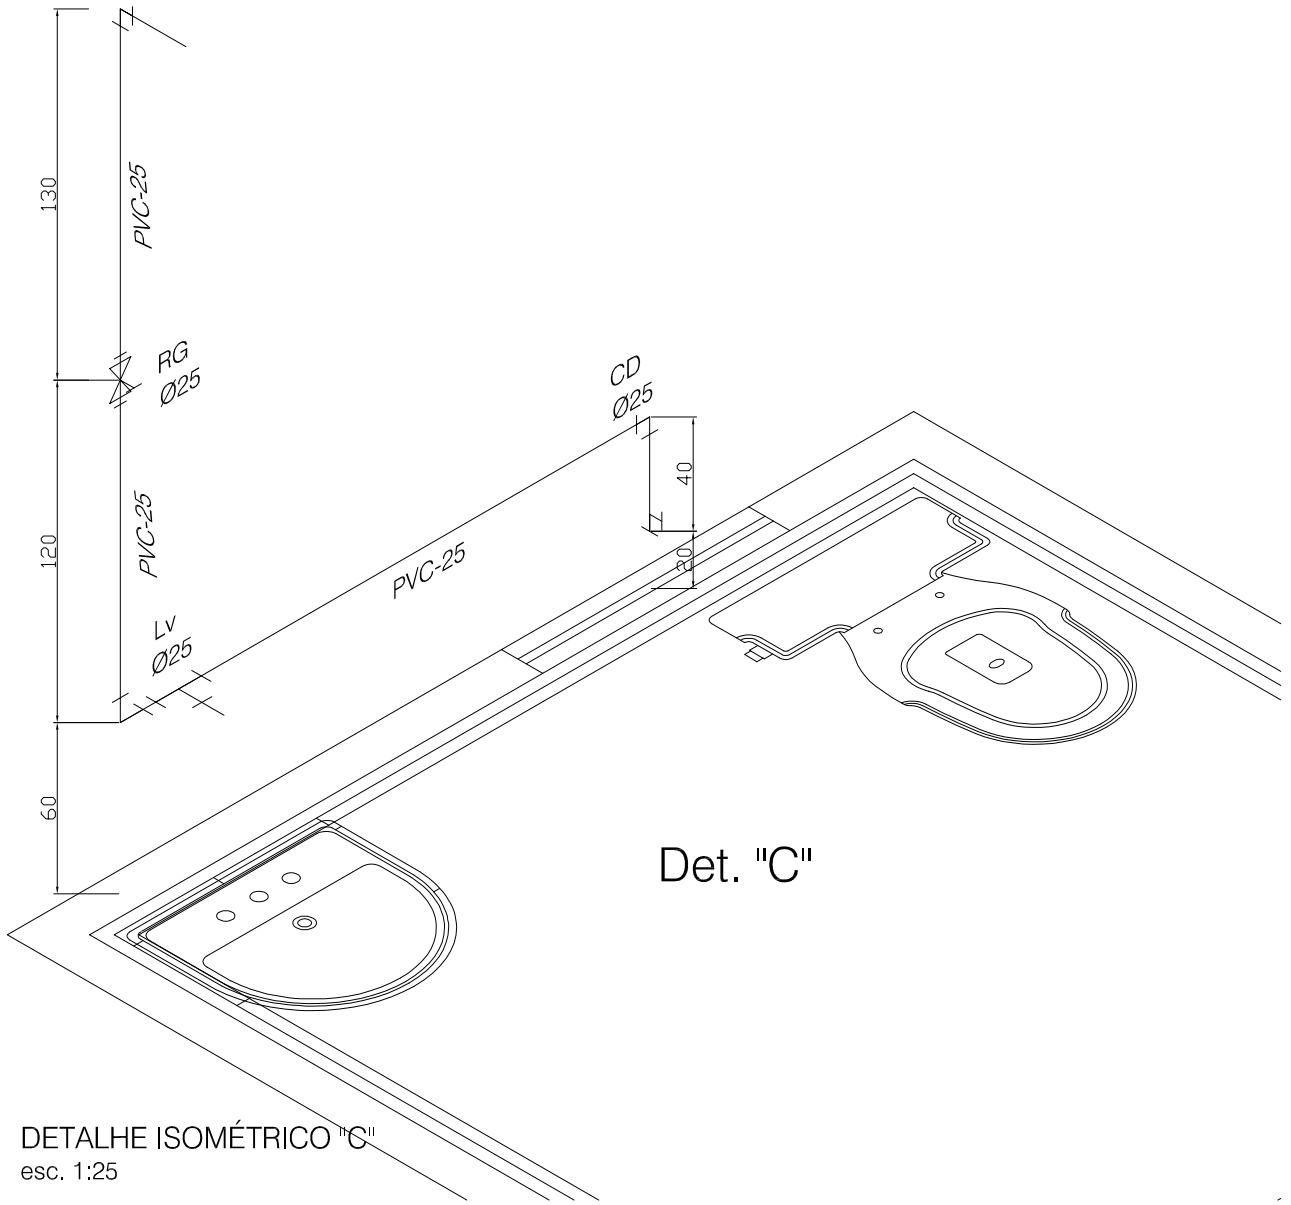

Det. "C"

DETALHE ISOMÉTRICO "C"
esc. 1:25

Legenda

MLR - Máquina de Lavar Roupa
Tq - Tanque
Ch - Chuveiro
Pia - Pia de lavar louça
Lv - Lavatório
CD - Caixa de descarga acoplada
RG - Registro de gaveta
RE - Registro de esfera
RP - Registro de pressão

- Fluxo descendente
- Fluxo ascendente
Ø - Diâmetro das tubulações
——— - Tubo de água fria passando pela parede
— · — - Tubo de água fria passando sobre a laje
– – – - Tubo de água fria passando sob o piso

FOLHA: 03/08

PROJETO: PROJETO HIDROSSANITÁRIO

PROPRIETARIO: Prefeitura Municipal de Garuva

Iolando de Assis
engº civil
CREA 32.144-5 - SC
GARUVA - SC

DESCRIÇÃO: CASA DE ACOLHIMENTO

PLANTA DETALHES SANITÁRIOS

END. RUA LADISLAU OSTROWSKI - CENTRO
GARUVA - SC.

PROPRIETARIO:

CNPJ:
83.102.848/0001-59

RESP. TÉCNICO:

IOLANDO DE ASSIS
ENGº CIVIL
CREA 32.144-5 - SC

DATA: MARÇO/2014

ESCALA: INDICADA

DESENHO: LFS