

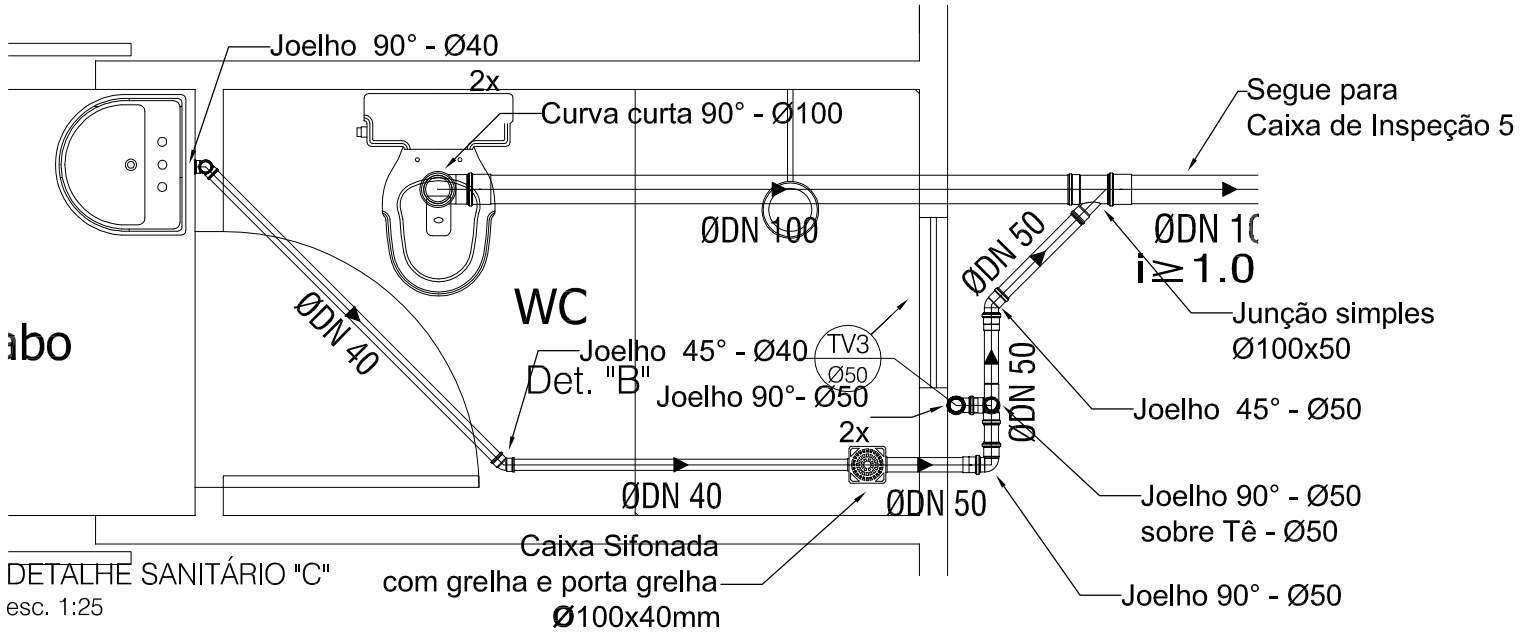



DETALHE SANITÁRIO "C"
esc. 1:25

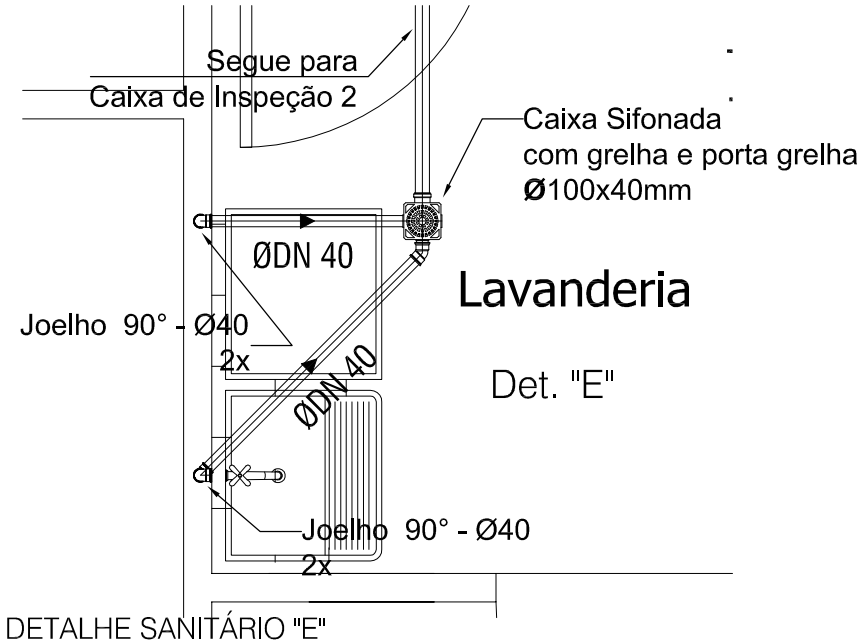

DETALHE SANITÁRIO "E"
esc. 1:25

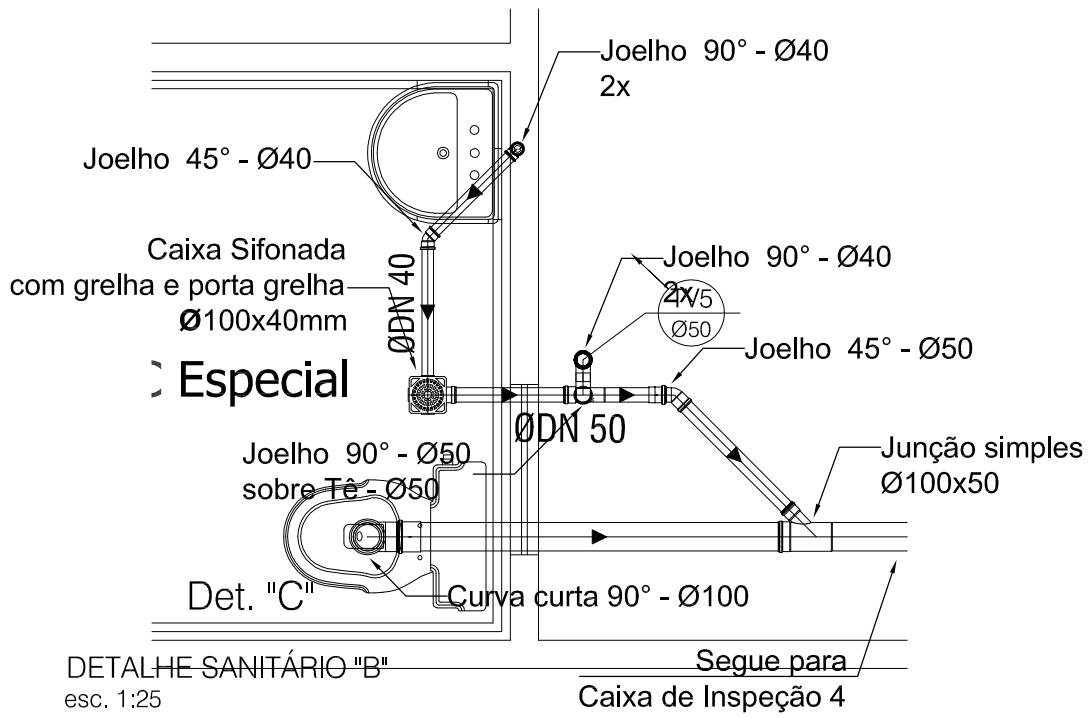

DETALHE SANITÁRIO "B"
esc. 1:25

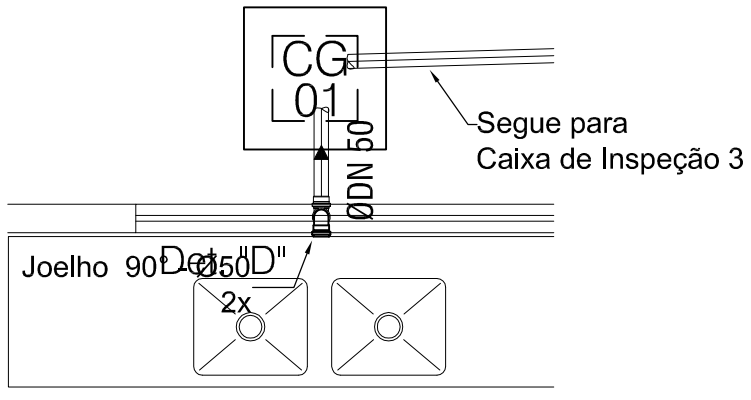

DETALHE SANITÁRIO "D"
esc. 1:25

Legenda

CI - Caixa de inspeção
TV - Tubo de ventilação
i - declividade
CG - Caixa de gordura
Ø - Diâmetro das tubulações
← - Sentido do fluxo

FOLHA: 06/08

PROJETO : PROJETO HIDROSSANITÁRIO

PROPRIETÁRIO : Prefeitura Municipal de Garuva

Iolando de Assis
engº civil
CREA 32.144-5 - SC
GARUVA - SC

DESCRIÇÃO : CASA DE ACOLHIMENTO

PLANTA DETALHES SANITÁRIOS

END. RUA LADISLAU OSTROWSKI - CENTRO
GARUVA - SC.

PROPRIETÁRIO :

CNPJ:
83.102.848/0001-59

RESP. TÉCNICO :

IOLANDO DE ASSIS
ENGº CIVIL
CREA 32.144-5 - SC

DATA : MARÇO/2014

ESCALA : INDICADA

DESENHO : LFS