

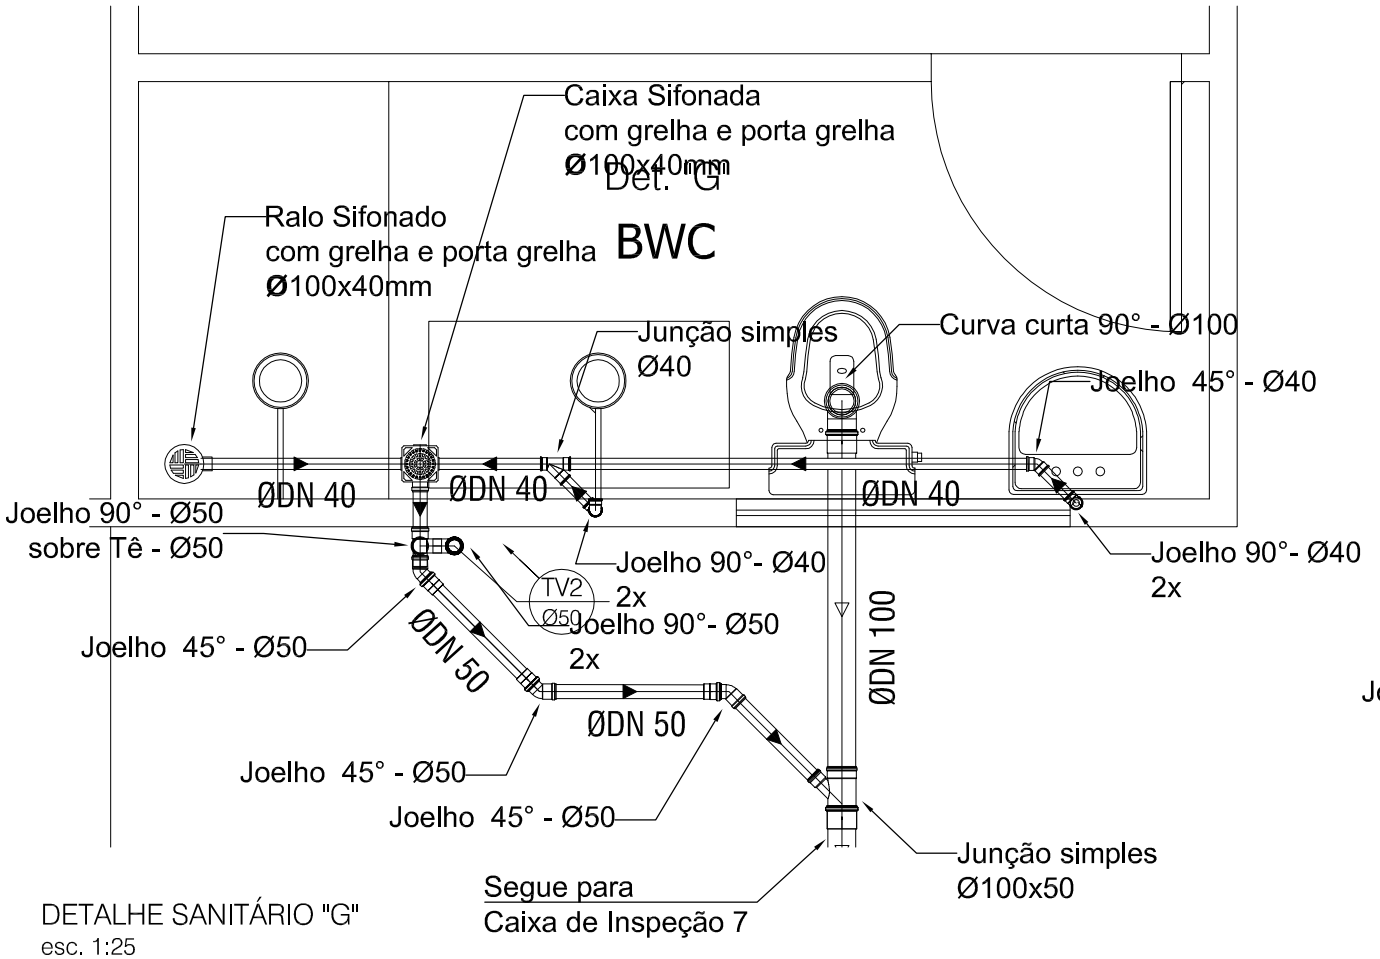


DETALHE SANITÁRIO "G"
esc. 1:25

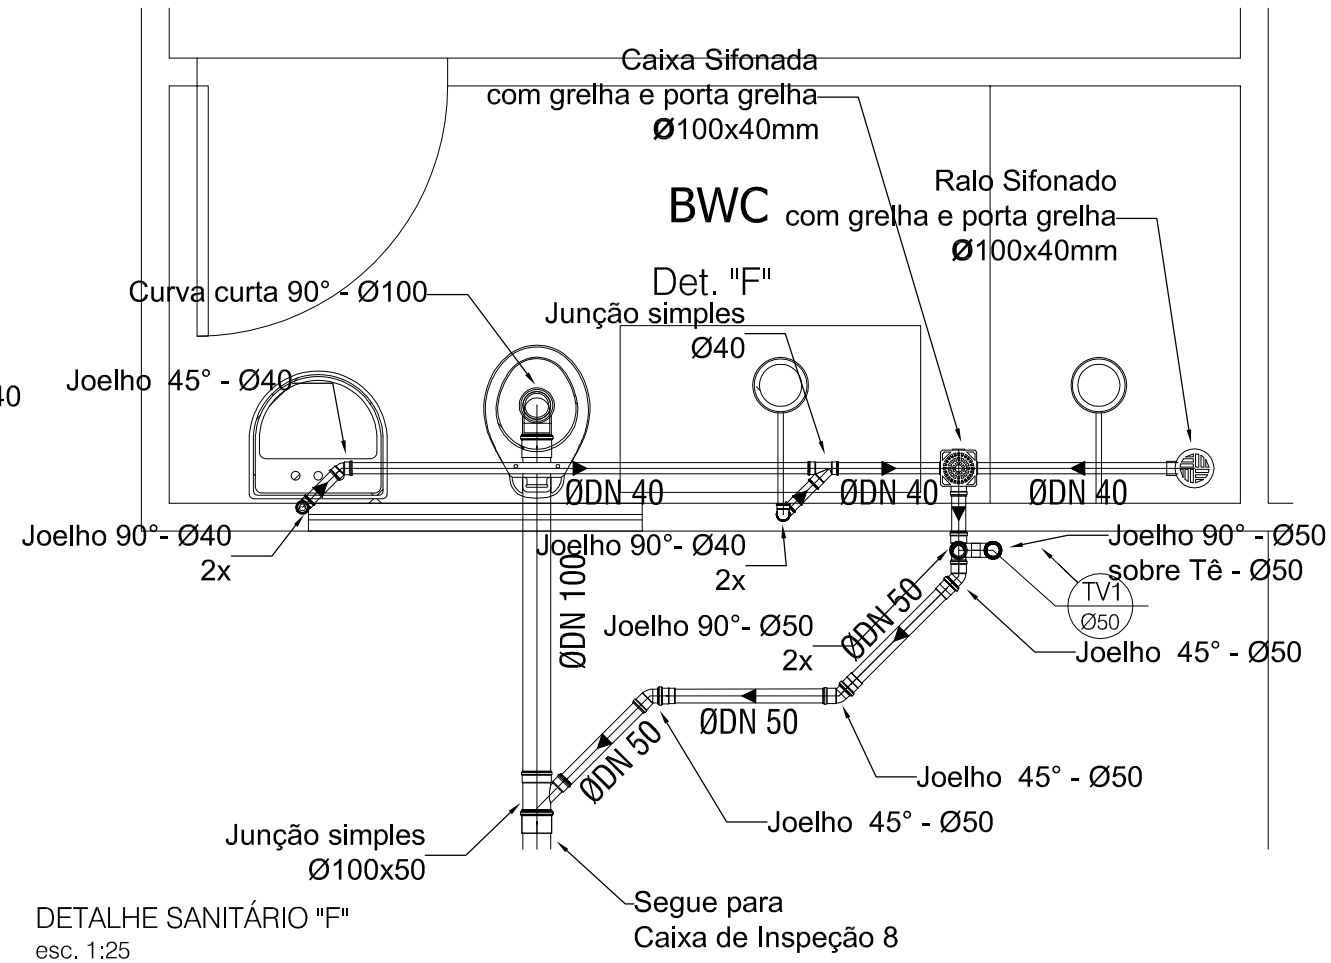

DETALHE SANITÁRIO "F"
esc. 1:25

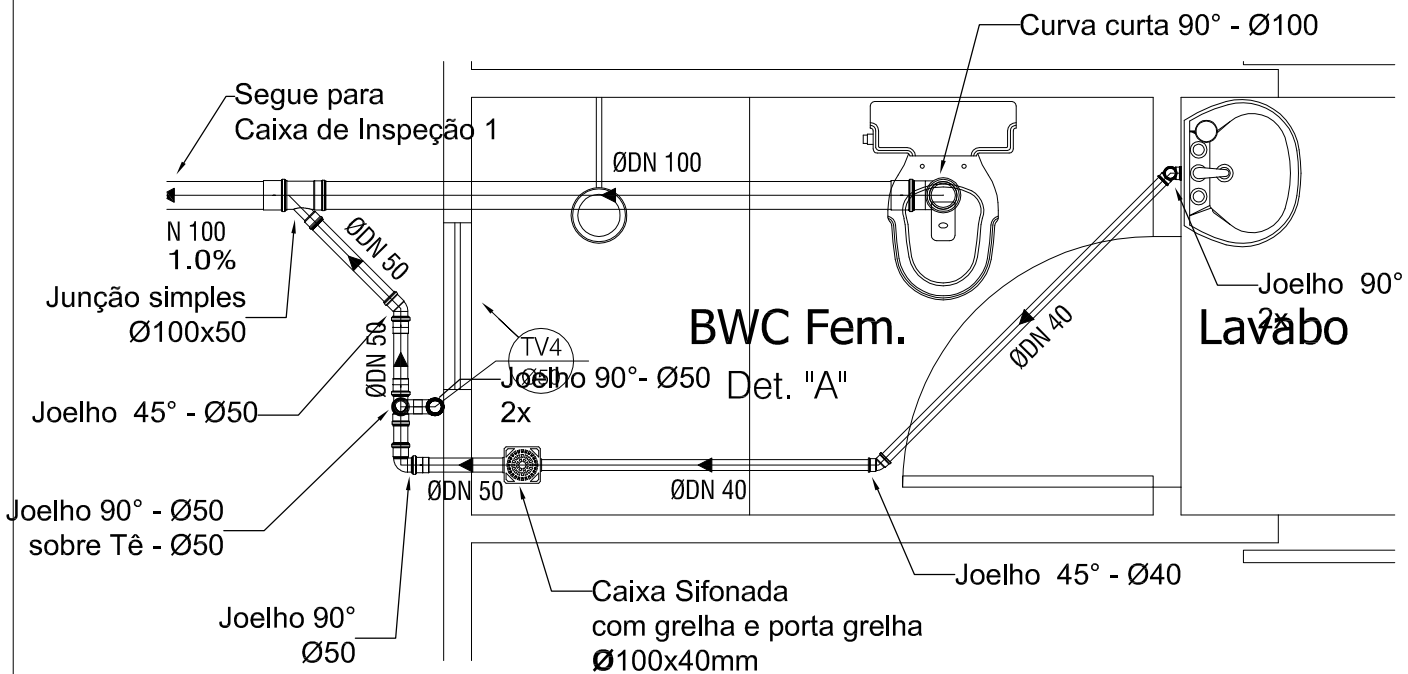

DETALHE SANITÁRIO "A"
esc. 1:25

FOLHA: 07/08

PROJETO : PROJETO HIDROSSANITÁRIO

PROPRIETARIO : Prefeitura Municipal de Garuva

Iolando de Assis
engº civil
CREA 32.144-5 - SC
GARUVA - SC

DESCRIÇÃO : CASA DE ACOLHIMENTO

PLANTA DETALHES SANITÁRIOS

END. RUA LADISLAU OSTROWSKI - CENTRO
GARUVA - SC.

PROPRIETARIO :

CNPJ:
83.102.848/0001-59

RESP. TÉCNICO :

IOLANDO DE ASSIS
ENGº CIVIL
CREA 32.144-5 - SC

DATA : MARÇO/2014

ESCALA : 1:25

DESENHO : LFS