

FOSSA ø =110cm FILTRO ANAEROBIO ø =95cm

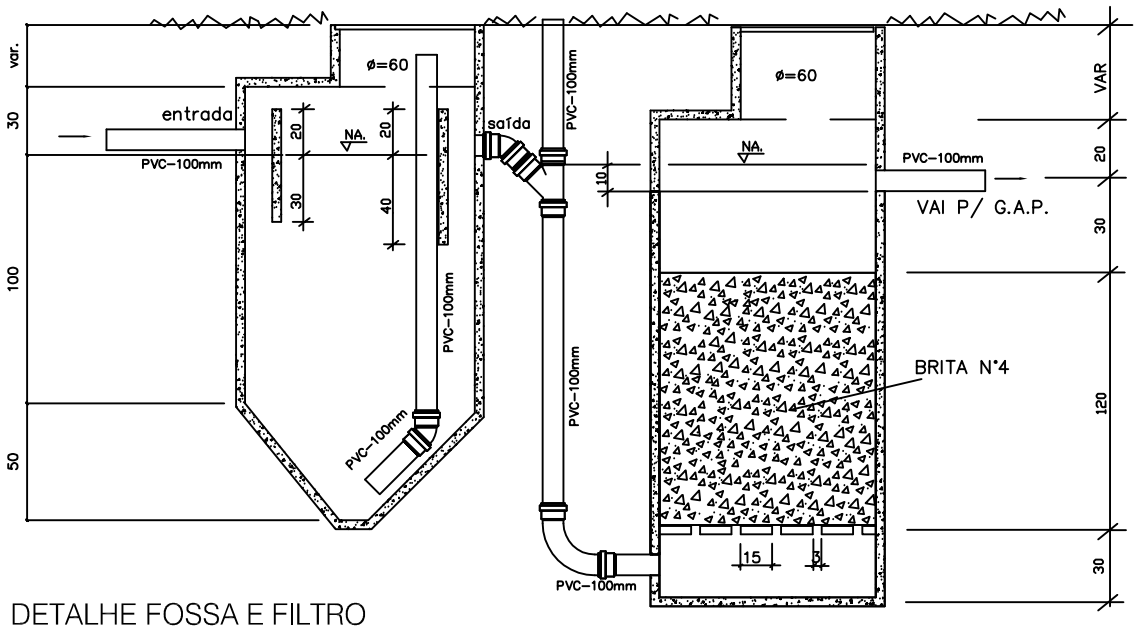


DETALHE FOSSA E FILTRO
sem escala

VOLUME ≅1,42M³
FOSSA ø =110cm


VOLUME ≅1,50M³
FILTRO ANAEROBIO ø =95cm

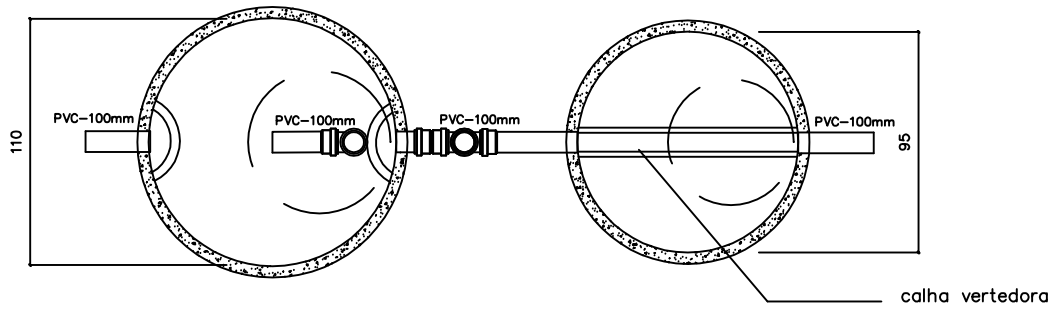

PLANTA

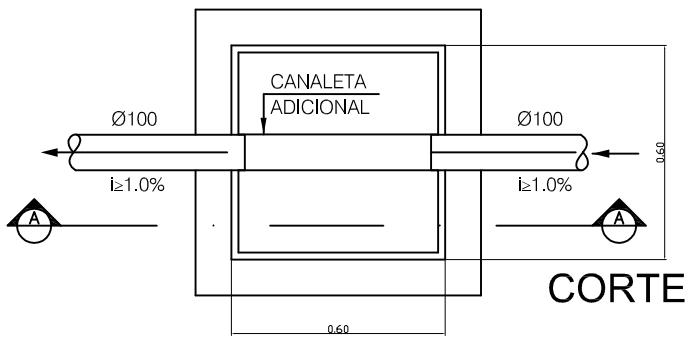


CORTE AA

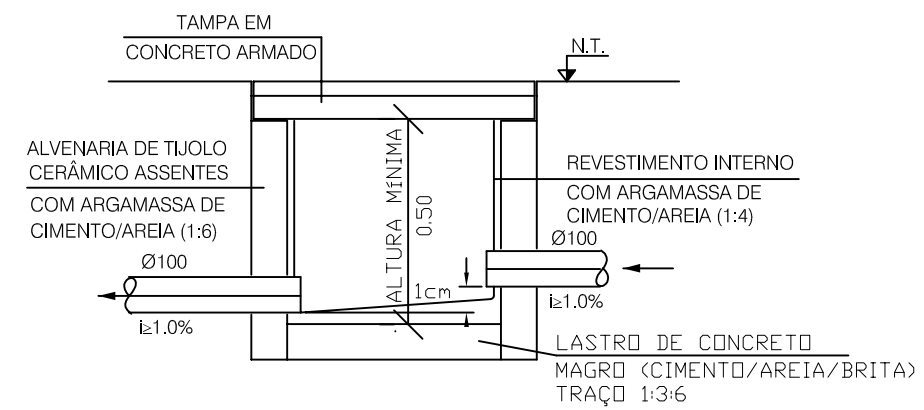


DETALHE CAIXA DE INSPEÇÃO
sem escala

PLANTA

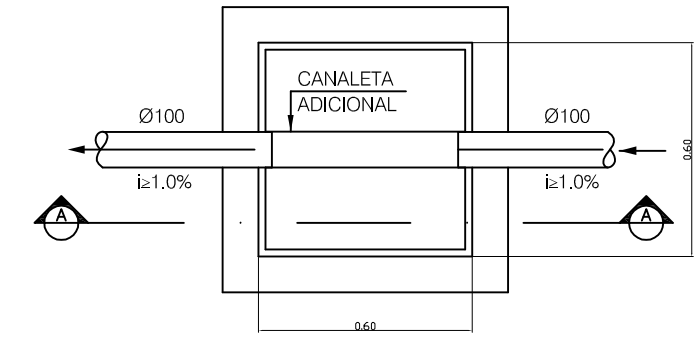

CORTE AA

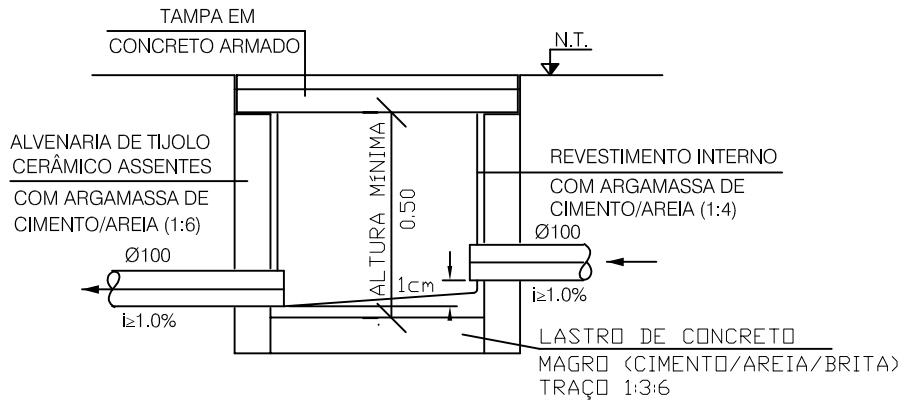

DETALHE CAIXA DE INSPEÇÃO
sem escala

FOLHA:
08/08

PROJETO:
PROJETO HIDROSSANITÁRIO

PROPRIETARIO:
Prefeitura Municipal de Garuva

Iolando de Assis
engº civil
CREA 32.144-5 - SC
GARUVA - SC

DESCRIÇÃO: CASA DE ACOLHIMENTO

DETALHE FOSSA E FILTRO, CAIXA DE GORDURA E CAIXA DE INSPEÇÃO

END. RUA LADISLAU OSTROWSKI - CENTRO
GARUVA - SC.

PROPRIETARIO:

CNPJ:
83.102.848/0001-59

RESP. TÉCNICO:
IOLANDO DE ASSIS
ENGº CIVIL
CREA 32.144-5 - SC

DATA:
MARÇO/2014

ESCALA:
1:25

DESENHO:
LFS