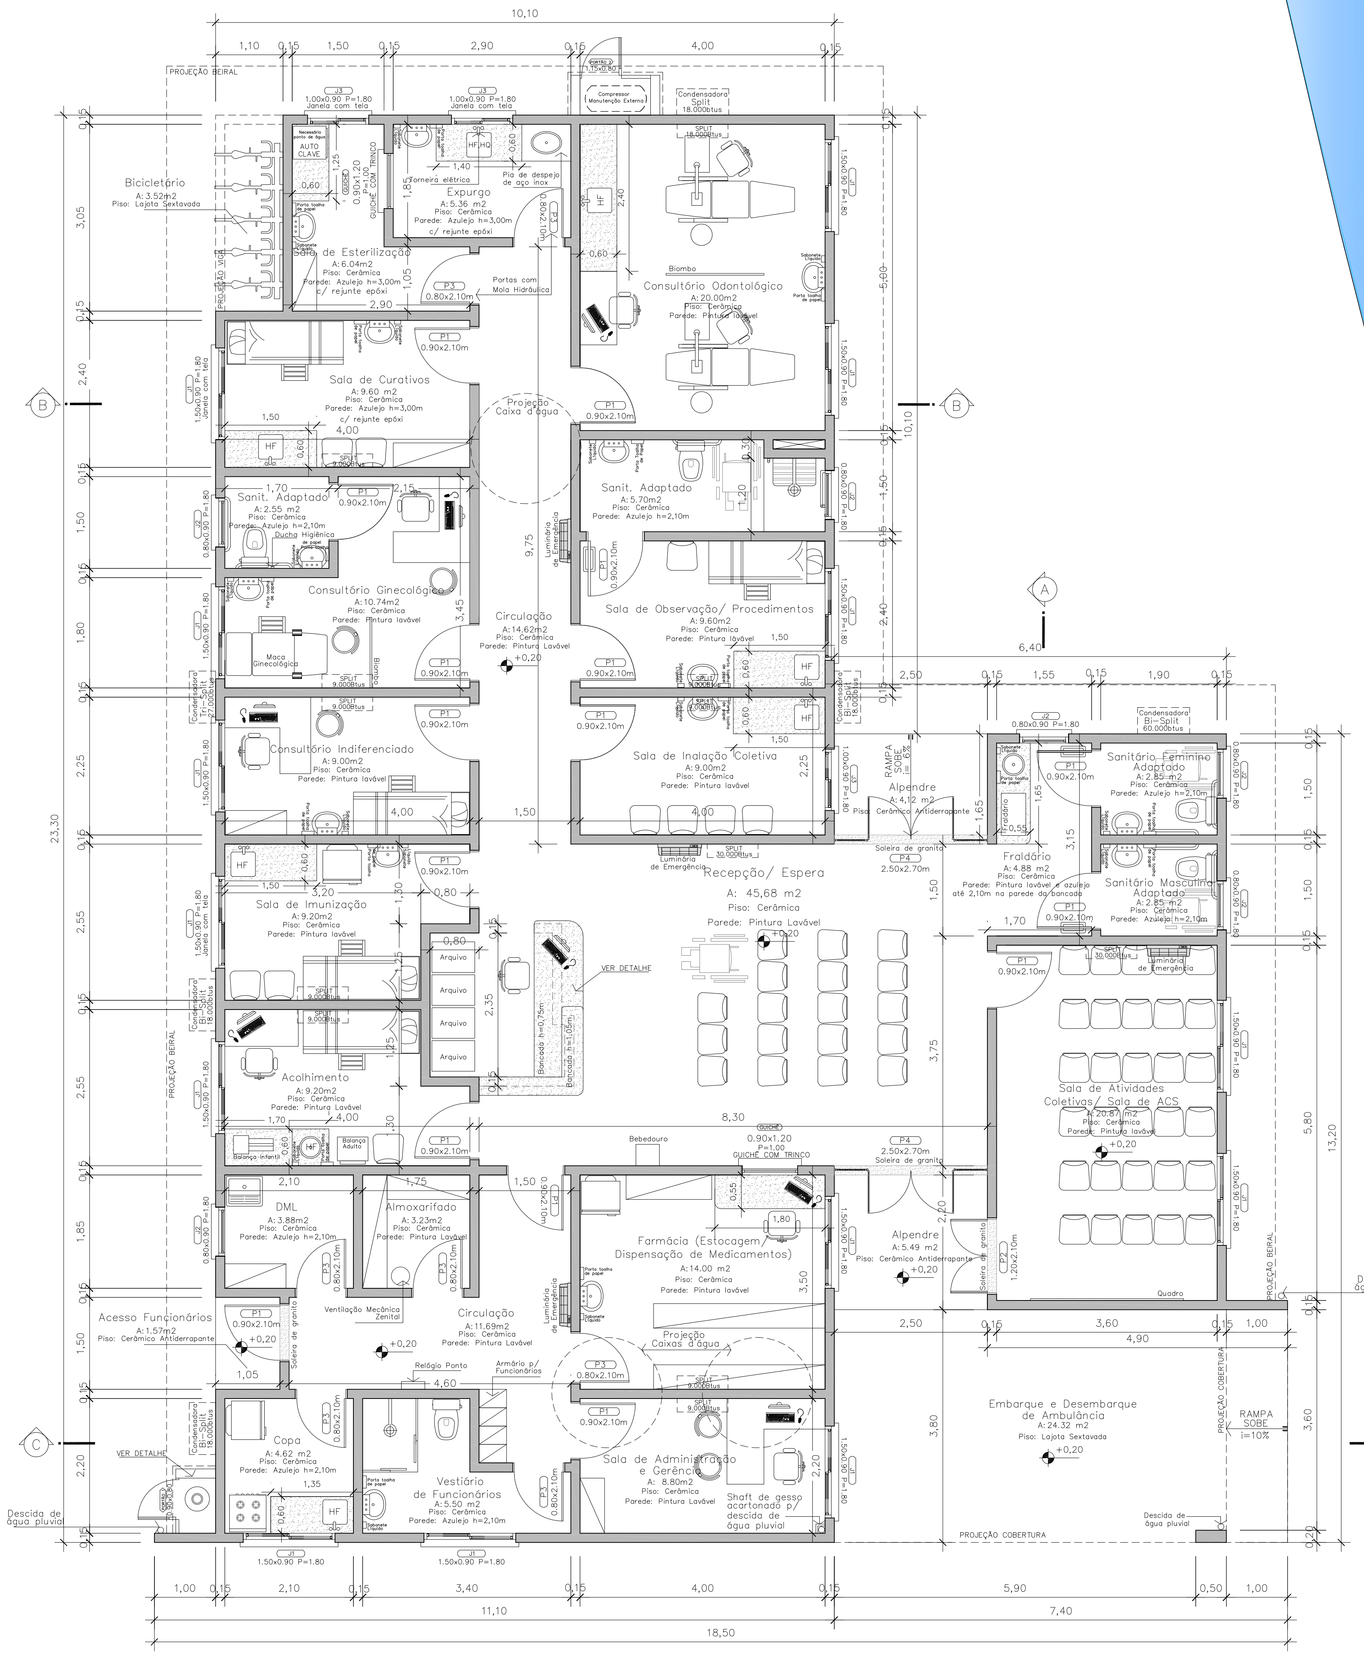

10,10
1,10
0,15
1,50
0,15
2,90
0,15
4,00
0,15
PROJEÇÃO BEIRAL
Bicicletário
A: 3,52m2
Piso: Lajota Sextavada
Expurgo
A: 5,36 m2
Piso: Cerâmica
Parede: Azulejo h=3,00m
c/ rejunte epóxi
Sala de Esterilização
A: 6,04m2
Piso: Cerâmica
Parede: Azulejo h=3,00m
c/ rejunte epóxi
Pia de despejo de aço inox
Portas com Mola Hidráulica
Consultório Odontológico
A: 20,00m2
Piso: Cerâmica
Parede: Pintura Lavável
Sala de Curativos
A: 9,60 m2
Piso: Cerâmica
Parede: Azulejo h=3,00m
c/ rejunte epóxi
Projeção Caixa d'água
Sanit. Adaptado
A: 5,70m2
Piso: Cerâmica
Parede: Azulejo h=2,10m
Sanit. Adaptado
A: 2,55 m2
Piso: Cerâmica
Parede: Azulejo h=2,10m
Ducha Higiênica
Consultório Ginecológico
A: 10,74m2
Piso: Cerâmica
Parede: Pintura lavável
Maca Ginecológica
Circulação
A: 14,62m2
Piso: Cerâmica
Parede: Pintura Lavável
+0,20
Sala de Observação/ Procedimentos
A: 9,60m2
Piso: Cerâmica
Parede: Pintura lavável
Consultório Indiferenciado
A: 9,00m2
Piso: Cerâmica
Parede: Pintura lavável
Sala de Inalação Coletiva
A: 9,00m2
Piso: Cerâmica
Parede: Pintura lavável
RAMPA SOBE 10%
Alpendre
A: 4,32 m2
Piso: Cerâmica Antiderrapante
Sanitário Feminino Adaptado
Piso: Cerâmica
Parede: Azulejo h=2,10m
Sanitário Masculino Adaptado
A: 2,85 m2
Piso: Cerâmica
Parede: Azulejo h=2,10m
Fraldário
A: 4,88 m2
Piso: Cerâmica
Parede: Pintura lavável e azulejo até 2,10m na parede do bancada
Sala de Imunização
A: 9,20m2
Piso: Cerâmica
Parede: Pintura lavável
Recepção/ Espera
A: 45,68 m2
Piso: Cerâmica
Parede: Pintura Lavável
+0,20
VER DETALHE
Acolhimento
A: 9,20m2
Piso: Cerâmica
Parede: Pintura lavável
Sala de Atividades Coletivas/ Sala de ACS
Piso: Cerâmica
Parede: Pintura lavável
+0,20
DML
A: 3,88m2
Piso: Cerâmica
Parede: Azulejo h=2,10m
Almoxarifado
A: 3,23m2
Piso: Cerâmica
Parede: Pintura Lavável
Farmácia (Estocagem/ Dispensação de Medicamentos)
A: 14,00 m2
Piso: Cerâmica
Parede: Pintura lavável
Bebedouro
Alpendre
A: 5,49 m2
Piso: Cerâmica Antiderrapante
+0,20
Acesso Funcionários
A: 1,57m2
Piso: Cerâmica Antiderrapante
Ventilação Mecânica Zenital
Circulação
A: 11,69m2
Piso: Cerâmica
Parede: Pintura Lavável
Projeção Caixas d'água
Relógio Ponto
Armário p/ Funcionários
Copa
A: 4,62 m2
Piso: Cerâmica
Parede: Azulejo h=2,10m
Vestiário de Funcionários
A: 5,50 m2
Piso: Cerâmica
Parede: Azulejo h=2,10m
Sala de Administração e Gerência
A: 8,80m2
Piso: Cerâmica
Parede: Pintura Lavável
Shaft de gesso acartonado p/ descida de água pluvial
Embarque e Desembarque de Ambulância
A: 24,32 m2
Piso: Lajota Sextavada
+0,20
RAMPA SOBE 10%
Descida de água pluvial
PROJEÇÃO COBERTURA
Quadro
